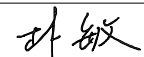
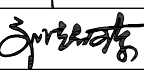


白沙黎族自治县司法局

白沙黎族自治县打安镇打安村法治文化阵地建设项目

专业：建筑

设计号：

技 术 总负责人：	朴 敏	
项目设计总负责人：	刘超琼	

中华人民共和国一级注册建筑师

姓 名： 刘超琼

注册号： 6112865-015

有效期： 至2025年03月



勘察设计专用章

建筑行业（建筑工程）	甲级	A161013216
市政行业（道路工程）	甲级	A161013216
风景园林工程	甲级	A161013216
环境工程（水污染防治工程）	甲级	A161013216
风景园林设计专项	甲级	A161013216
电力行业（送电 变电 风力发电 新能源发电）	乙级	A261128659
市政行业（给水工程 排水工程 桥梁工程 城镇燃气工程 热力工程、环境卫生工程）	乙级	A261128659
公路行业（公路）	乙级	A161013216
水利行业	乙级	A161013216(临)
建筑行业人防工程 冶金行业冶金矿山工程	乙级	A261128659
机械行业机械加工 轻型钢结构工程	乙级	A261128659
建筑幕墙工程 照明工程设计	乙级	A261128659
城乡规划 甲级 自资规甲字23610797 工程勘察	乙级	B261110145
工程造价 乙级 乙212061010386 工程咨询	乙级	乙322024010117
工程监理 乙级 E261012501 工程施工	二级	D261322700

建设工程勘察设计出图专用章

国 昇 设 计 有 限 责 任 公 司

工 程 设 计 注册执业章

资质等级

资质证书编号

发证机关

有效期

建筑行业（建筑工程） 甲级

市政行业（道路工程） 甲级

风景园林工程 甲级

环境工程 水污染防治工程 甲级

A 1 6 1 0 1 3 2 1 6


住 房 和 城 乡 建 设 部

二 零 二 七 年 一 月 二 十 八 日


 国昇设计有限责任公司

Guosheng Design Co., Ltd.

2025年01月

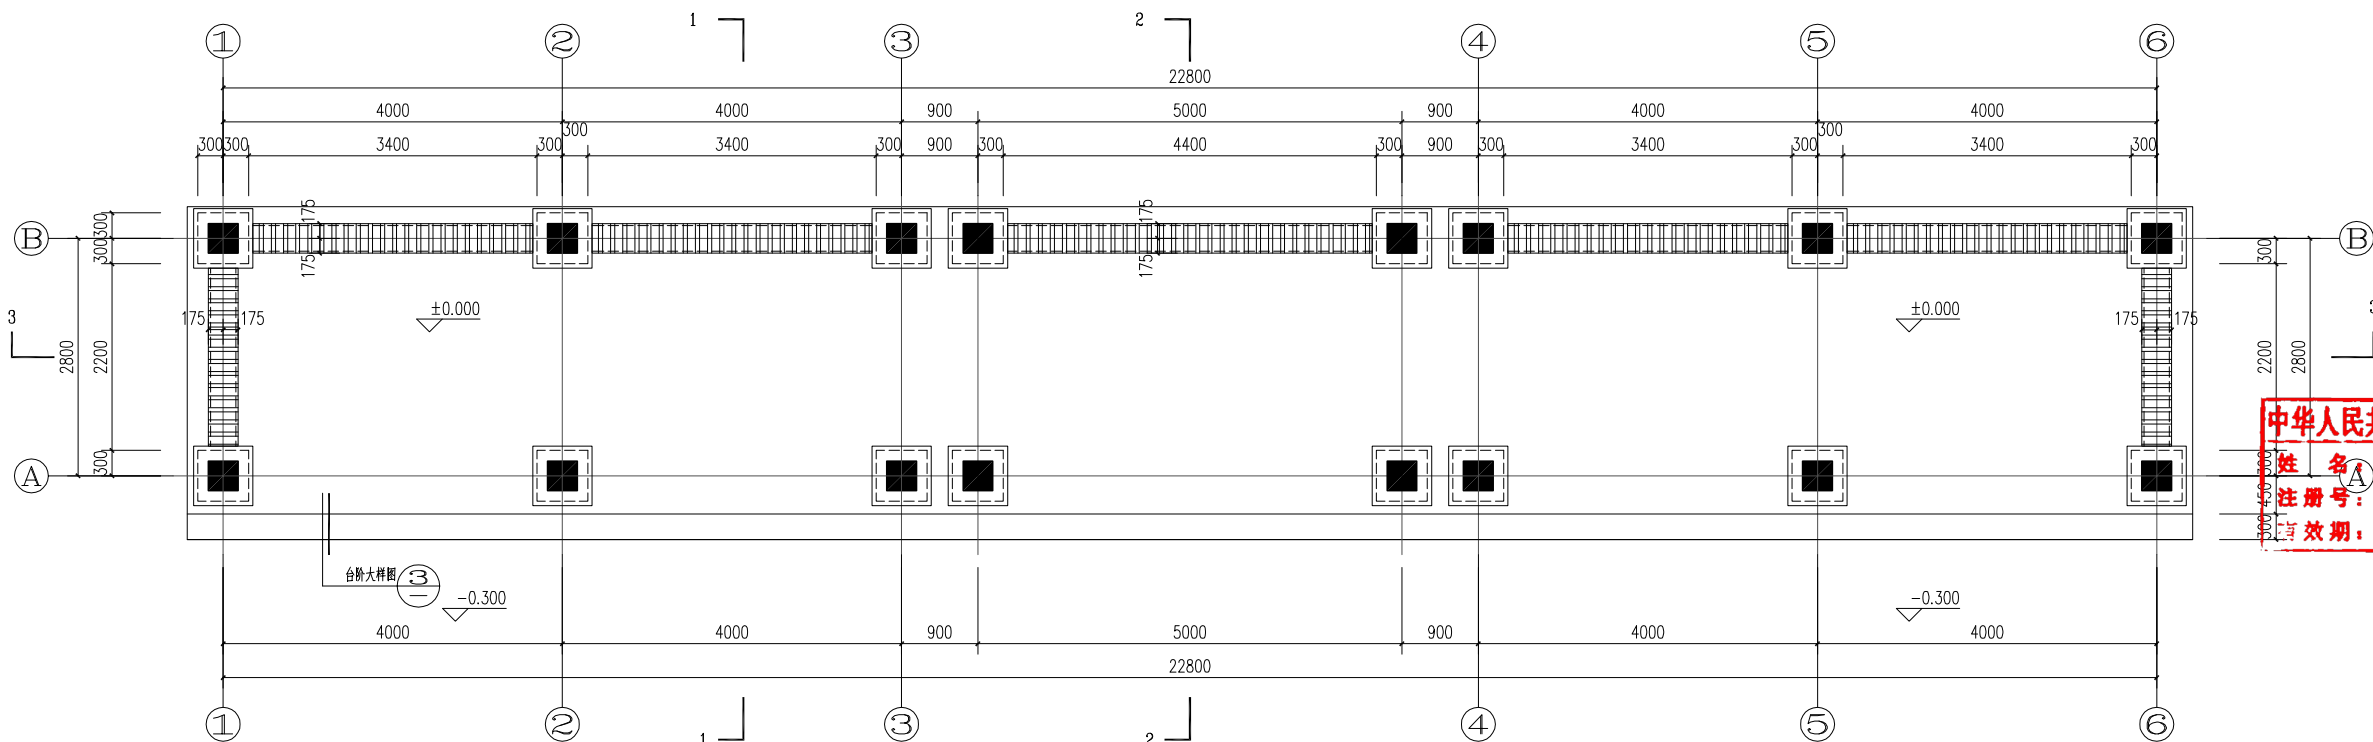

法宣亭走廊平面图 1:50

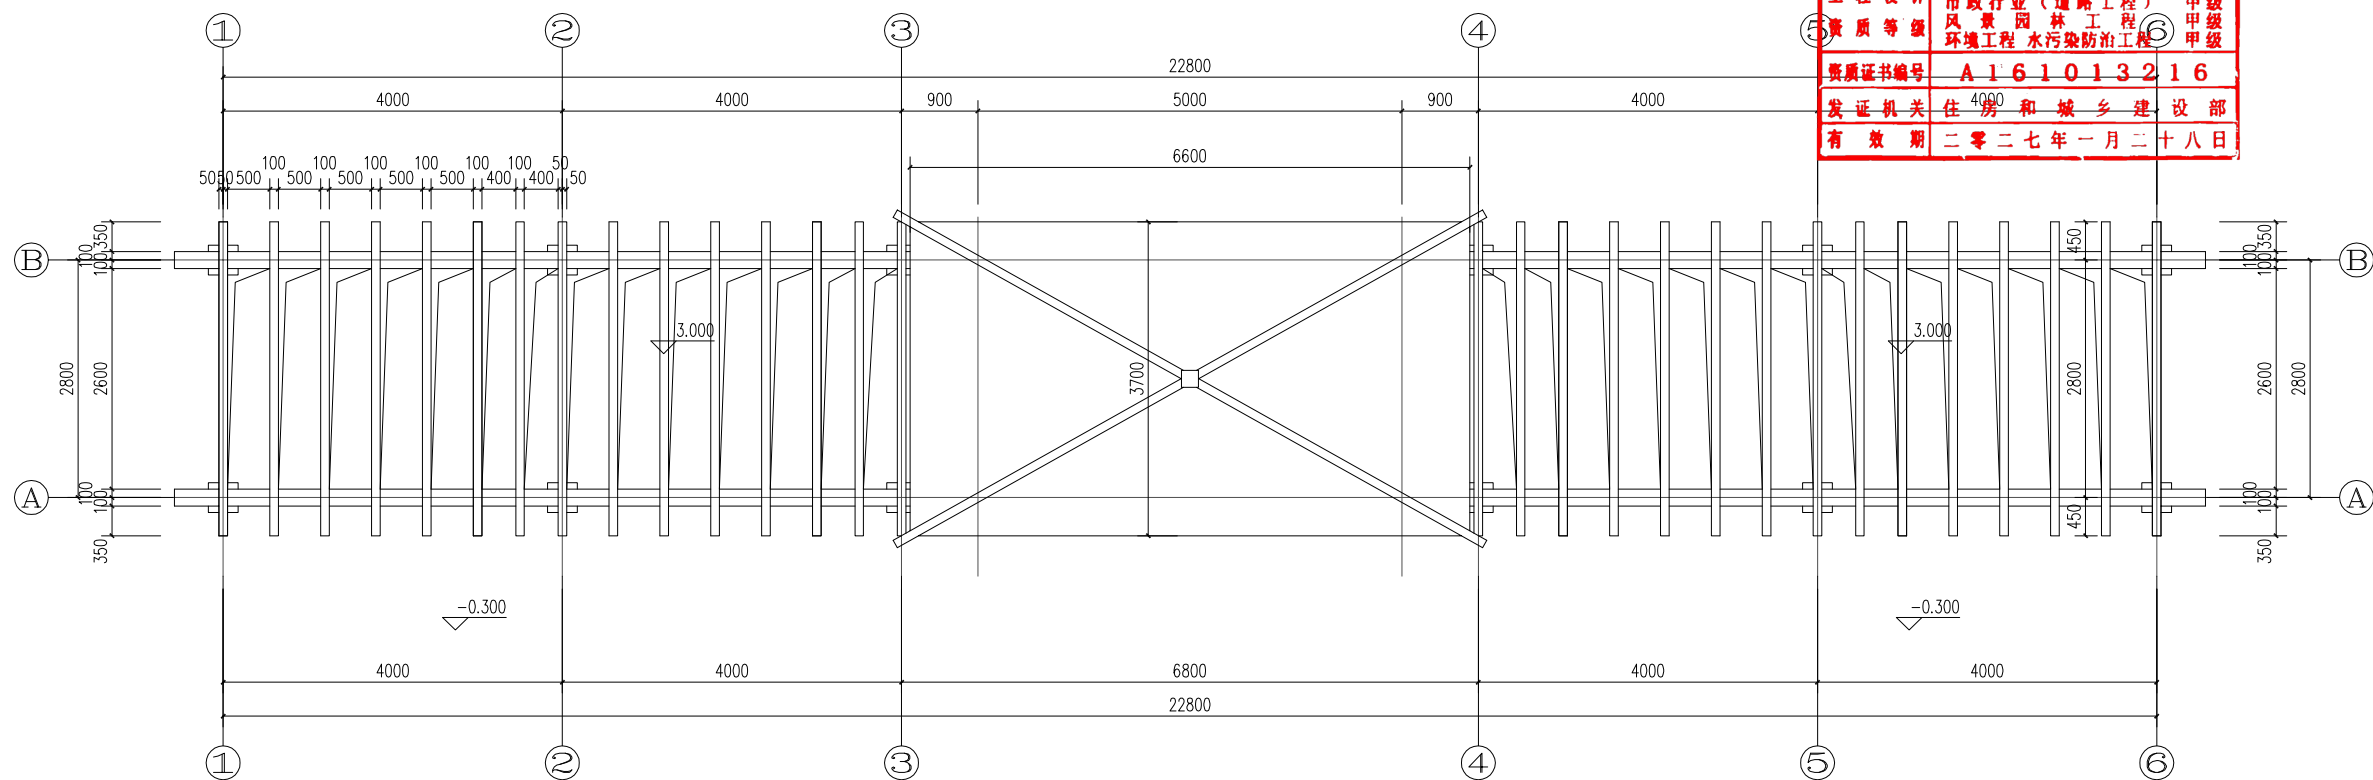

法宣亭走廊顶视平面图 1:50

会签 Joint Check up			
总图		暖通	
规划		电气	
建筑		园林	
结构		种植	
给排水			

备注 Notes	
* 本图纸的版权, 属国界设计有限责任公司所有, 严禁用于本工程以外范围。	
* 本图纸需手续齐全方可用于施工。	

平面示意 Plane Diagram

中华人民共和国一级注册建筑师
姓名: 刘超琼
注册号: 6112865-015
有效期至: 2025年03月

国界设计有限责任公司 Guoheng Design Co., Ltd.	
建筑行业 (建筑工程)	甲级 A261128659
市政行业 (道路工程)	甲级 A261128659
风景园林工程	甲级 A261128659
环境工程 (水污染防治工程)	甲级 A261128659
电力行业 (送电 变电 风力发电 新能源发电)	乙级 A261128659
化工石化医药行业 冶金行业 机械行业 海洋行业	乙级 A261128659
公路行业 (公路)	乙级 A161013218
环境工程 (给排水)	乙级 A261128659
水利行业	甲级 A261128659
城乡规划	乙级 B261118145
工程造价	乙级 Z212061010366
工程监理	乙级 E261012501
工程咨询	乙级 132710119
工程勘察	乙级 D261214616

签署		
项目负责人 Item Prin	刘超琼	刘超琼
专业负责人 Chief	刘超琼	刘超琼
审定 Approved	陈卫国	陈卫国
审核 Examined	任慧	任慧
校对 Checked	董瑶	董瑶
设计 Designed	索增超	索增超

建设单位

白沙黎族自治县司法局

工程名称

白沙黎族自治县打安镇打安村 法治文化阵地建设项目



子项名称

--

图纸名称

法宣亭走廊平面图 法宣亭走廊顶视平面图

工程号 Pjt. No.		图号 Dwg. No.	JS-01
专业 Dept.	建筑	阶段 Stage	施工图
比例 Scale	1:100	日期 Date	2025.01
版次 Ver.	第一版	备注 Remark	

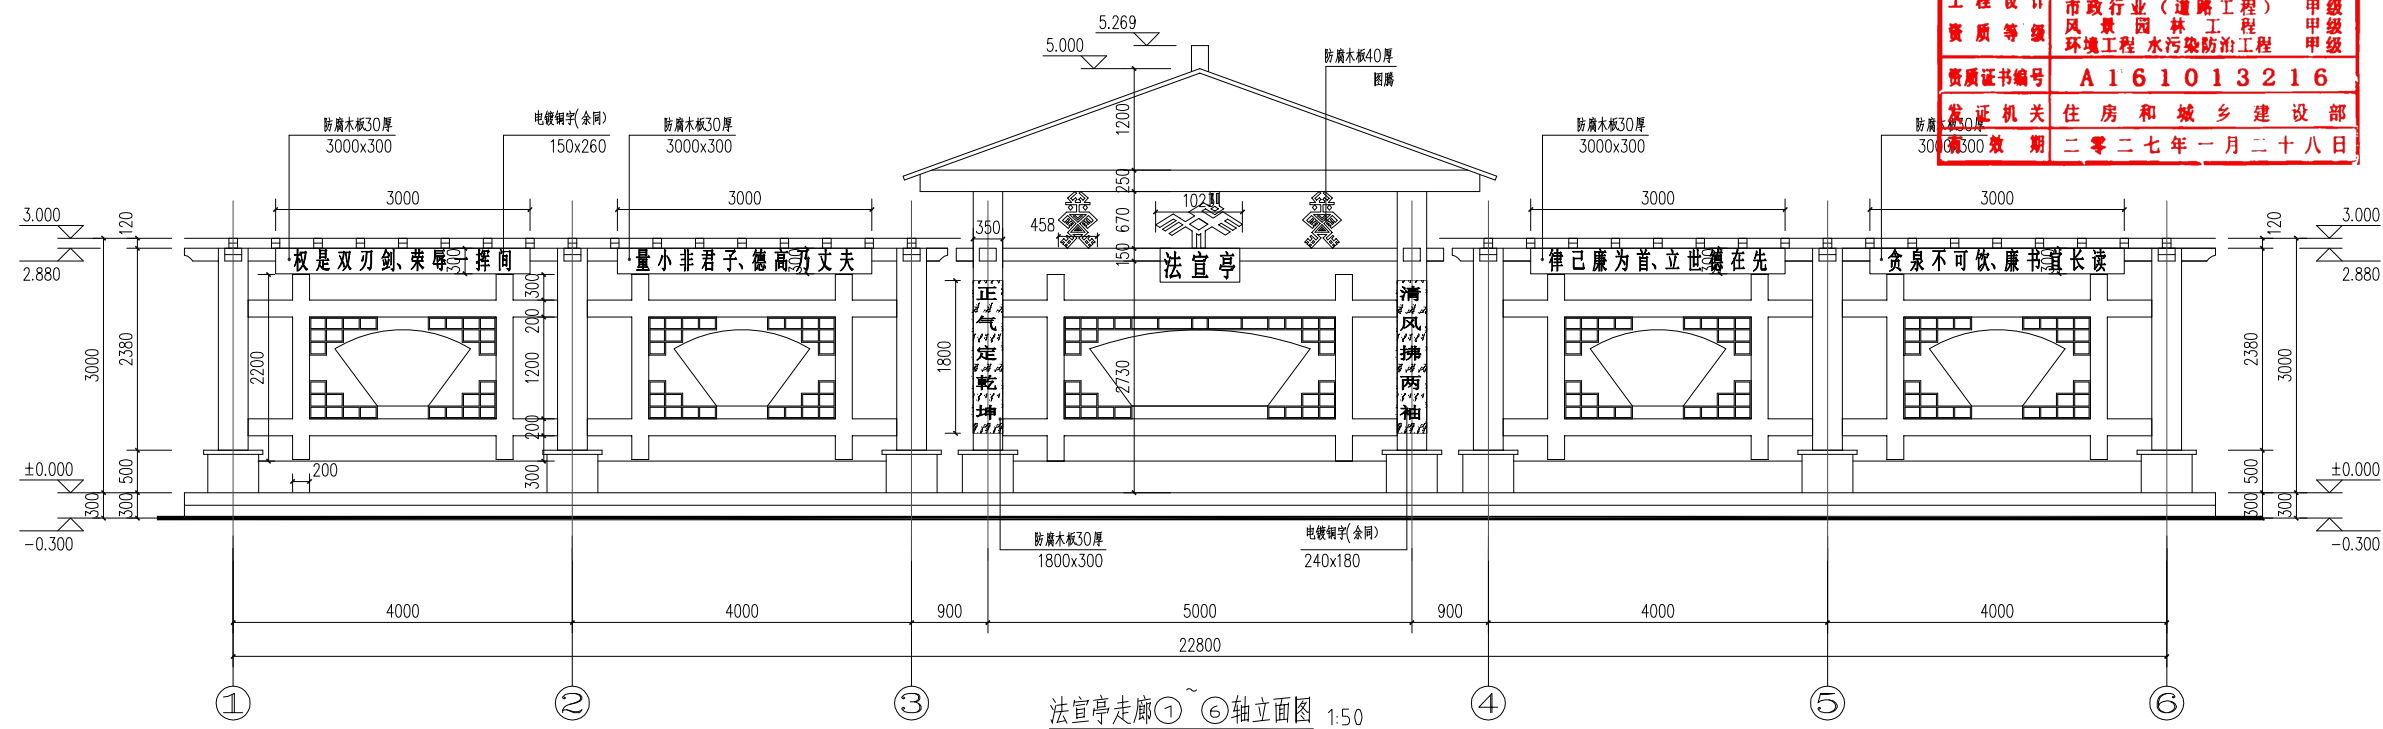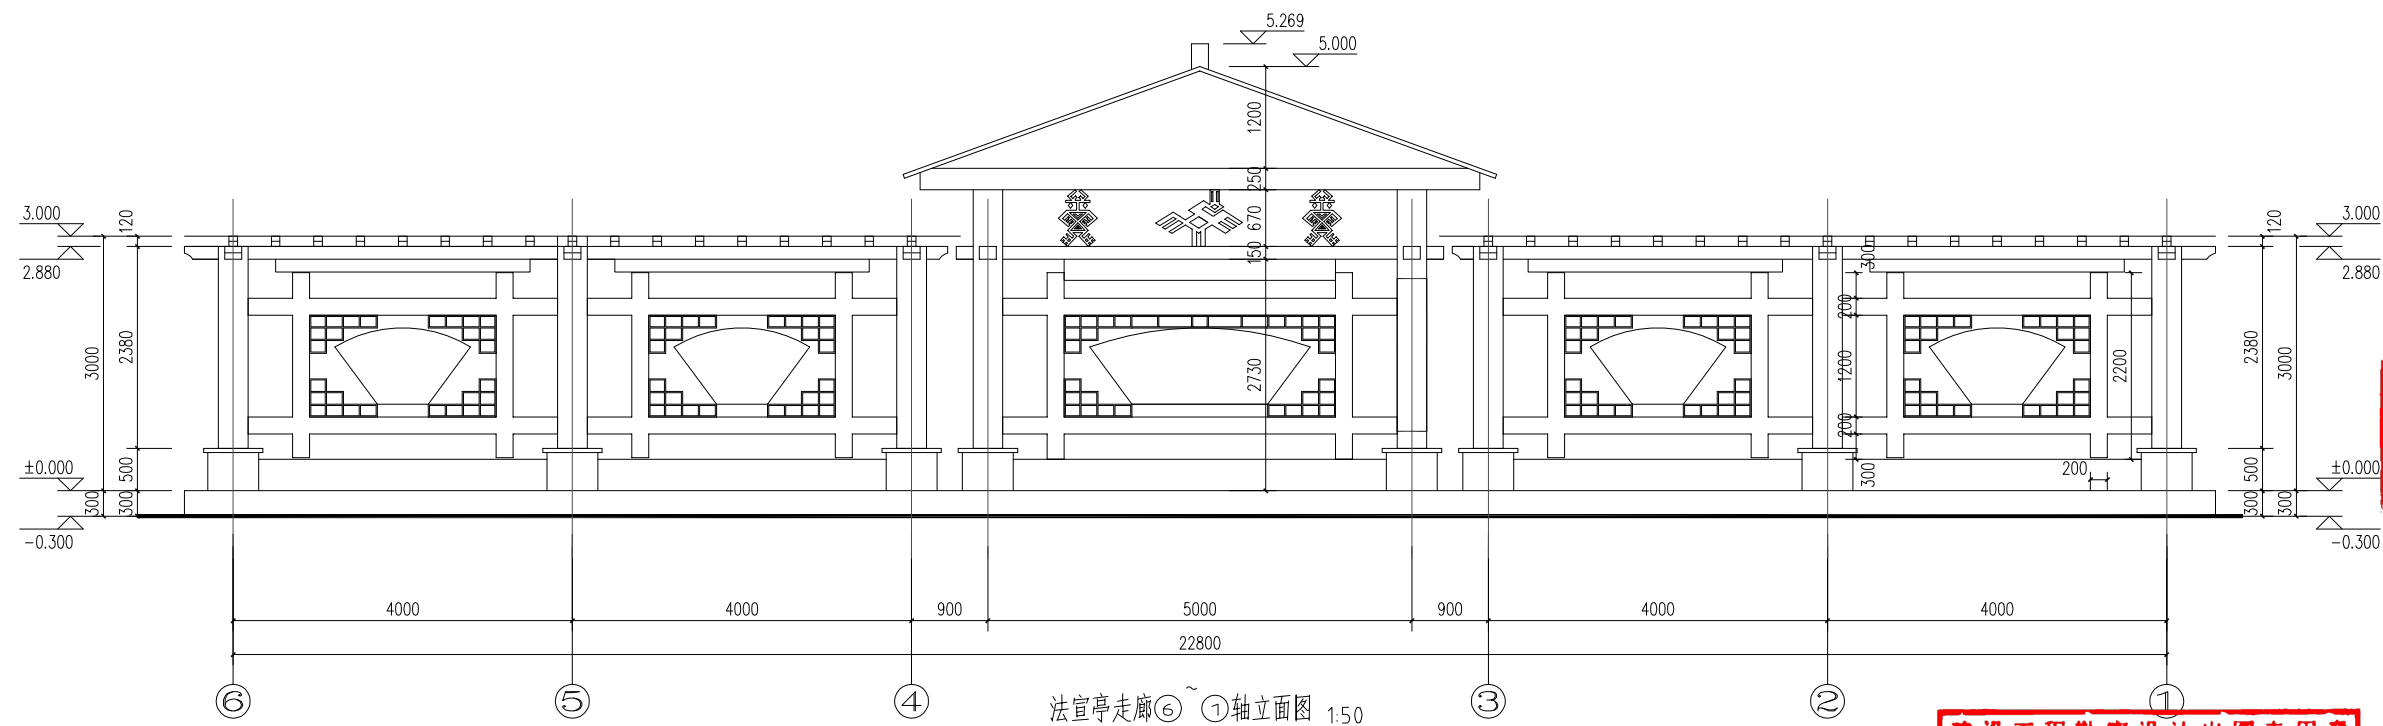

■ 会 签 Joint Check up			
总图		暖通	
规划		电气	
建筑		园林	
结构		种植	
给排水			

■ 备注 Notes

* 本图纸的版权, 属国界设计有限责任公司所有。
严禁用于本工程以外范围。

* 本图纸需手续齐全方可用于施工。

■ 平面示意 Plane Diagram

中华人民共和国一级注册建筑师

姓名：刘超琼

注册号：6112865-015

有效期：至2025年03月

[illegible]

		国联设计有限责任公司 Guoaheng Design Co., Ltd.	
		甲级	A261120859
建筑装饰工程 (建筑工程)	乙级	A361120859	
环境工程 (城乡规划)	乙级	A361120859	
环境工程 (水污染控制与治理工程)	甲级	A361120859	
电力工程 (发电、变电、变力工程、新能源发电)	乙级	A361120859	
石化化工类设计工程 冶金行业 机械行业 农林业	乙级	A361120859	
公费行业 (公路)	乙级	A161013216	
环境工程 规划工程 人防工程	乙级	A361120859	
水利行业	丙级	A361120859	
城乡规划	乙级 [城乡规划编制 (20172004)]	工程勘察	B361110145
工程造价	乙级 Z120201010386	工程咨询	A16177 (0) 119
工程监理	乙级 B261012501	工程施工	B361214916

■ 签署		
项目负责人 Item Prin	刘超琼	
专业负责人 Chief	刘超琼	
审定 Approved	陈卫国	
审核 Examined	任慧	
校对 Checked	董瑶	
设计 Designed	索增超	

建设单位

白沙黎族自治县司法局






■ 工程名称

白沙黎族自治县打安镇打安村
法治文化阵地建设项目


■ 子项名称

图纸名称
法宣亭走廊⑥~①轴立面图
法宣亭走廊①~⑥轴立面图



工程号 Pjt. No.		图 号 Dwg. No.	JS-02
专 业 Dept.	建 筑	阶 段 Stage	施工图
比 例 Scale	1:100	日 期 Date	2025.01
版 次 Ver.	第一版	备 注 Remark	

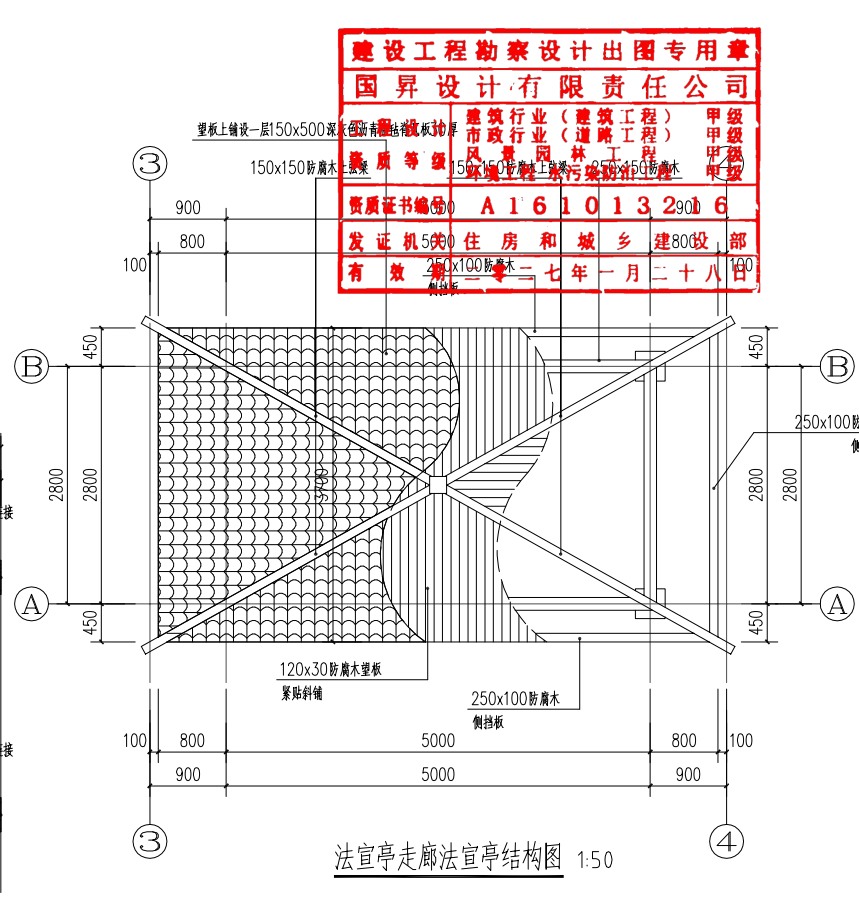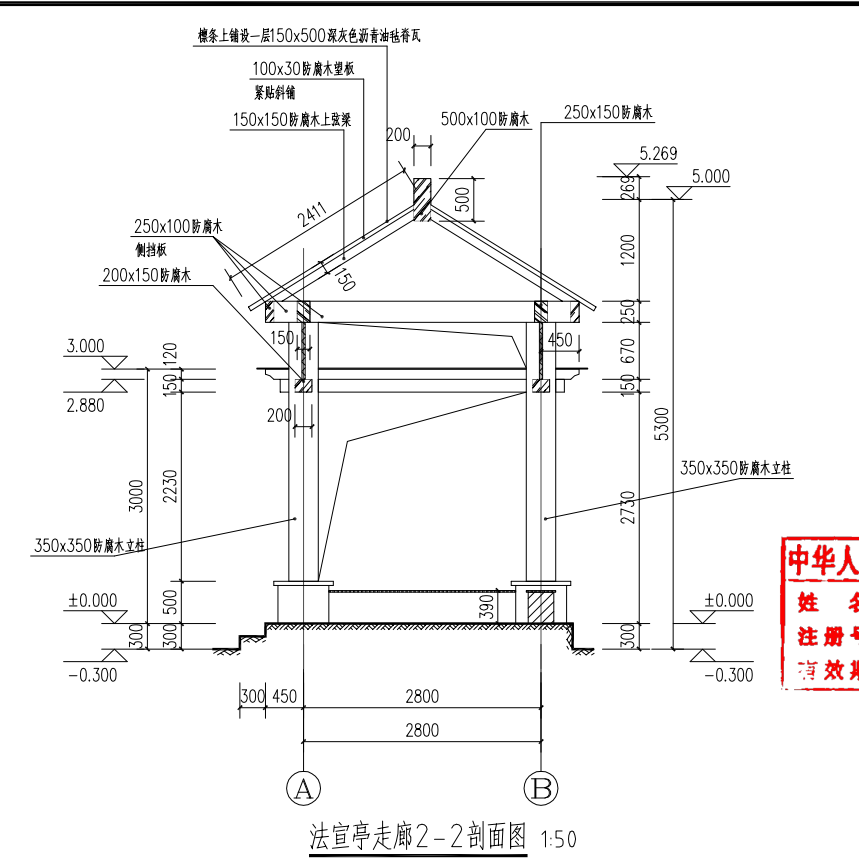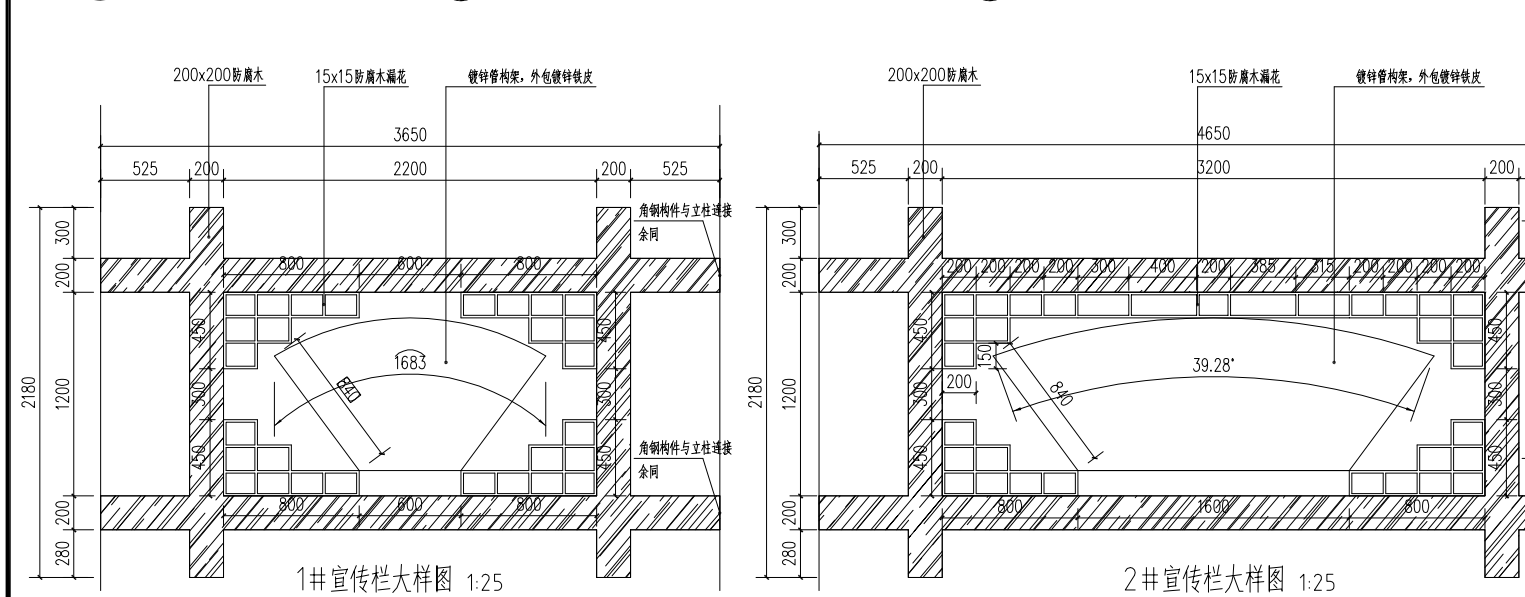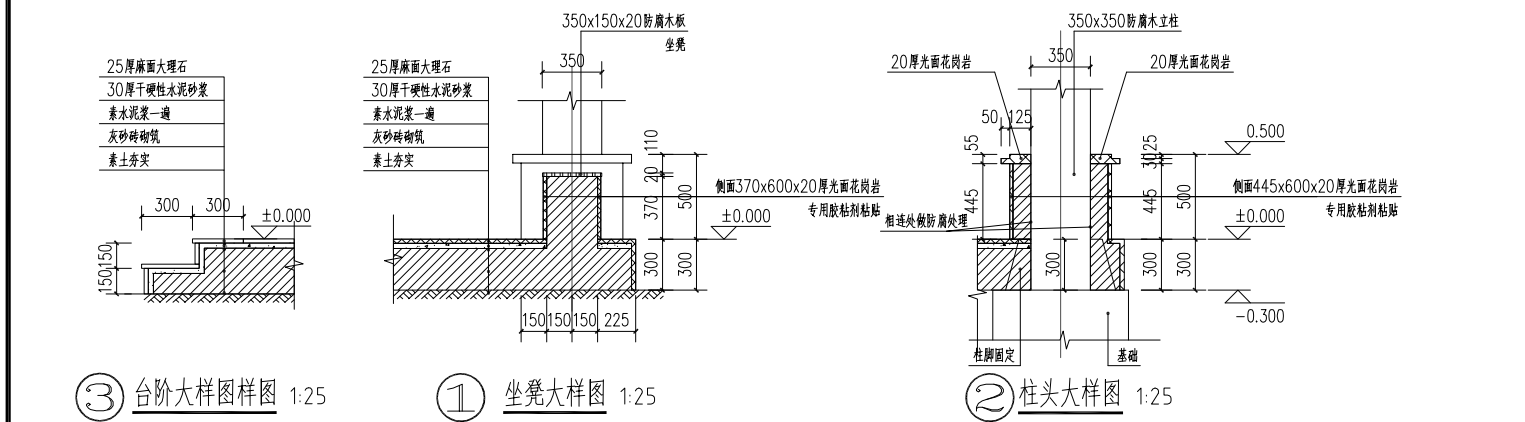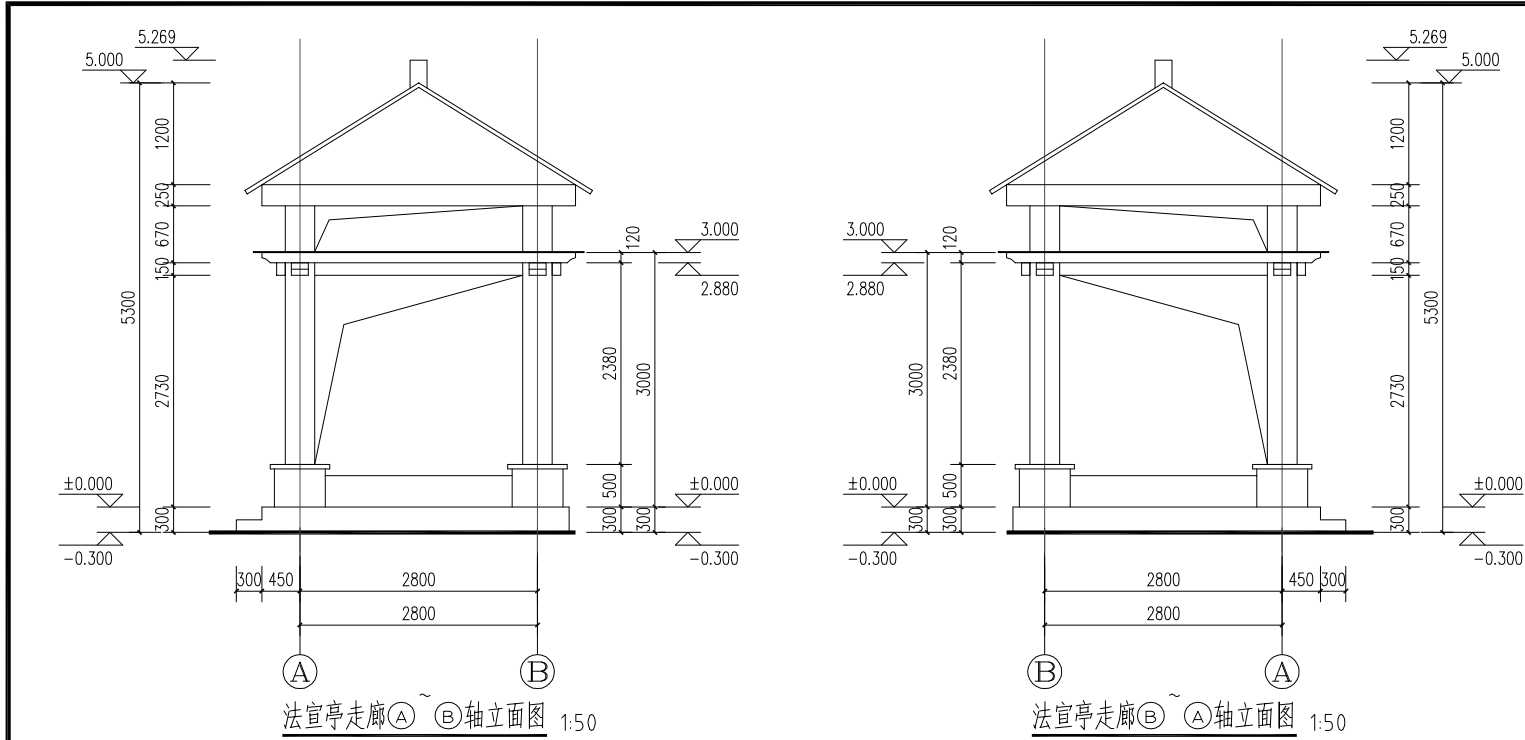


会签 Joint Check up			
总图		暖通	
规划		电气	
建筑		园林	
结构		种植	
给排水			
备注 Notes			
* 本图纸的版权, 属国界设计有限责任公司所有。 严禁用于本工程以外范围。			
* 本图纸需手续齐全方可用于施工。			
平面示意 Plane Diagram			
中华人民共和国一级注册建筑师			
姓名: 刘超琼			
注册号: 6112865-015			
有效期: 至2025年03月			
国界设计有限责任公司			
Guoheng Design Co., Ltd.			
建筑行业 (建筑工程) 甲级 A261128659			
市政行业 (道路工程) 甲级 A261128659			
风景园林工程 甲级 A261128659			
环境工程 (水污染防治工程) 甲级 A261128659			
电力行业 (送电、变电、风力发电、新能源发电) 乙级 A261128659			
化工石化医药行业 冶金行业 机械行业 农林行业 乙级 A261128659			
公路行业 (公路) 乙级 A161013218			
环境工程 乙级 A261128659			
水利行业 乙级 A261128659			
城乡规划 乙级 [城乡规划编制 (20172204)] 工程勘察 乙级 D261118145			
工程造价 乙级 Z212061010366 工程咨询 乙级 1327710119			
工程监理 乙级 D261012501 工程施工 乙级 D261214916			
签署			
项目负责人 Item Prin	刘超琼		
专业负责人 Chief	刘超琼		
审定 Approved	陈卫国		
审核 Examined	任慧		
校对 Checked	董瑶		
设计 Designed	索增超		
建设单位			
白沙黎族自治县司法局			
工程名称			
白沙黎族自治县打安镇打安村 法治文化阵地建设项目			
子项名称			
图纸名称			
法宣亭走廊A~B轴立面图 法宣亭走廊2-2剖面图 法宣亭走廊B~A轴立面图 法宣亭走廊法宣亭结构图			
工程号 Pjt. No.		图号 Dwg. No.	JS-03
专业 Dept.	建筑	阶段 Stage	施工图
比例 Scale	1:100	日期 Date	2025.01
版次 Ver.	第一版	备注 Remark	

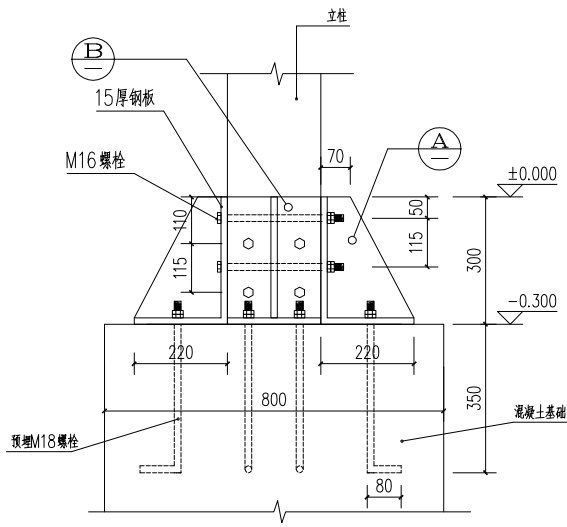


柱脚固定大样图 1:10

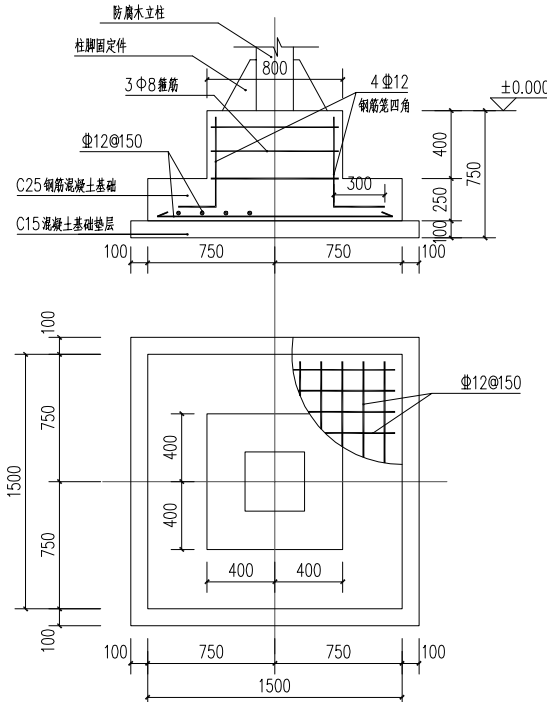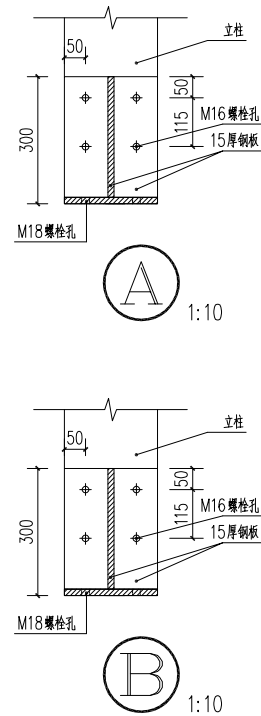

立柱基础结构图 1:25

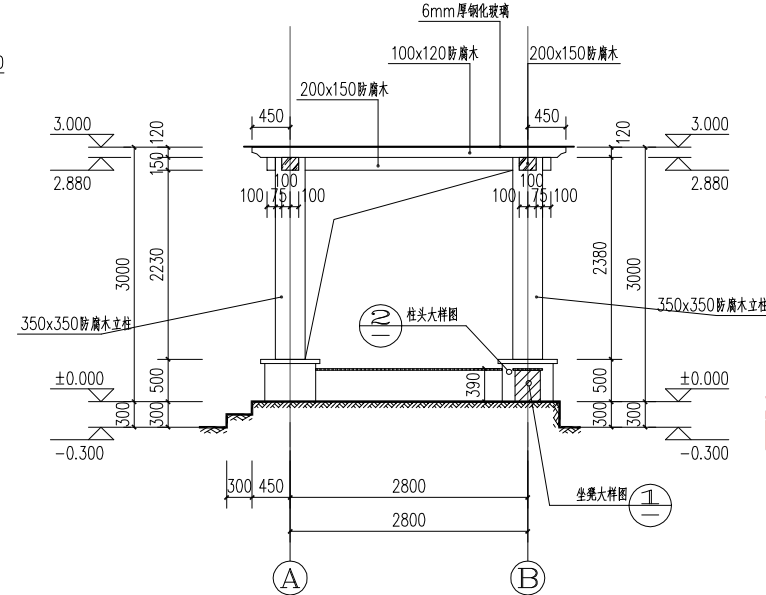

法宣亭走廊1-1剖面图 1:50

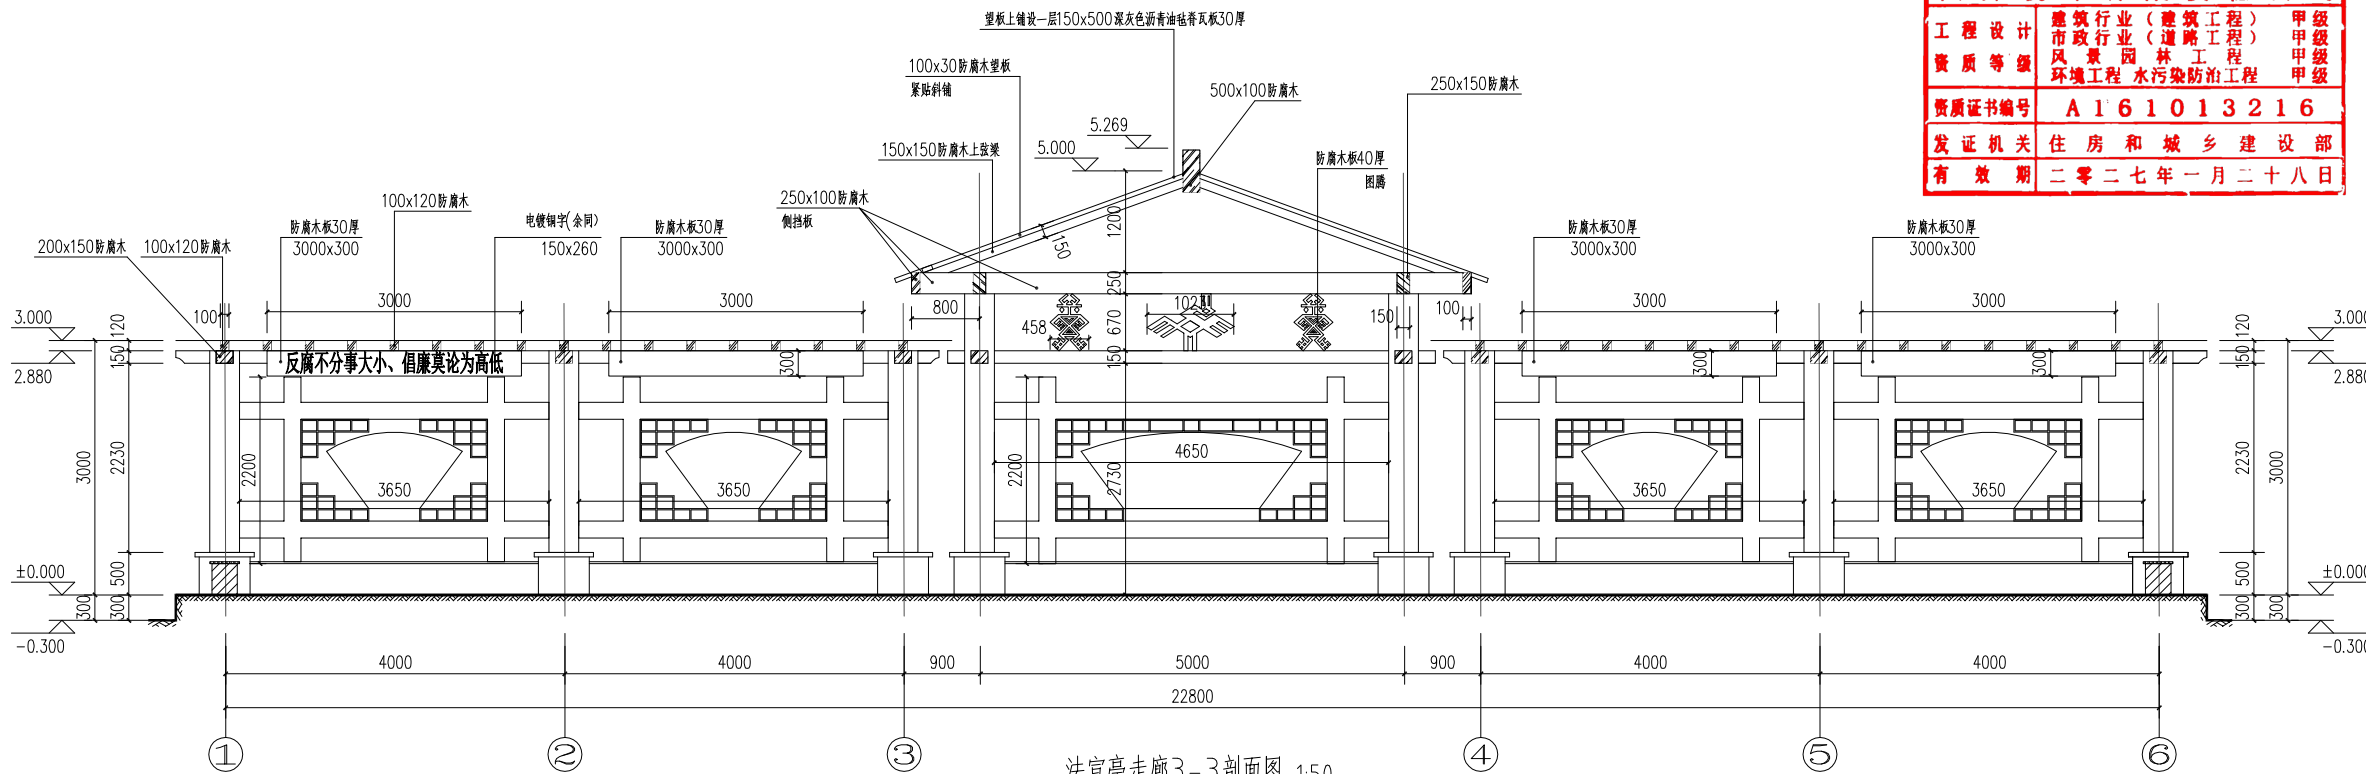

法宣亭走廊3-3剖面图 1:50

会签 Joint Check up

总图		暖通	
规划		电气	
建筑		园林	
结构		种植	
给排水			

备注 Notes

- * 本图纸的版权、属国昇设计有限责任公司所有，严禁用于本工程以外范围。
- * 本图纸需手续齐全方可用于施工。

平面示意 Plane Diagram

中华人民共和国一级注册建筑师

姓名：刘超琼

注册号：6112865-015

有效期：至2025年03月

国昇设计有限责任公司 Guosheng Design Co., Ltd.			
建筑行业（建筑工程）	甲级	A261128659	
市政行业（道路工程）	甲级	A261128659	
风景园林工程	甲级	A261128659	
环境工程（水污染防治工程）	甲级	A261128659	
电力行业（送电、变电、风力发电、新能源发电）	乙级	A261128659	
化工石化医药行业 冶金行业 机械行业 农林行业	乙级	A261128659	
公路行业（公路）	乙级	A161013216	
环境工程 岩土工程 人防工程	乙级	A261128659	
水利行业	乙级	A261128659	
城乡规划	乙级	D261118145	
工程测量	乙级	Z212061010366	
工程勘察	乙级	1827710119	
工程咨询	乙级	D261012501	
工程施工	乙级	D261214916	

签署

项目负责人 Item Prin	刘超琼	
专业负责人 Chief	刘超琼	
审定 Approved	陈卫国	
审核 Examined	任慧	
校对 Checked	董瑶	
设计 Designed	索增超	

建设单位

白沙黎族自治县司法局

工程名称


白沙黎族自治县打安镇打安村
法治文化阵地建设项目

子项名称



图纸名称

法宣亭走廊3-3剖面图
法宣亭走廊1-1剖面图

工程号 Pjt. No.		图号 Dwg. No.	JS-04
专业 Dept.	建筑	阶段 Stage	施工图
比例 Scale	1:100	日期 Date	2025.01
版次 Ver.	第一版	备注 Remark	

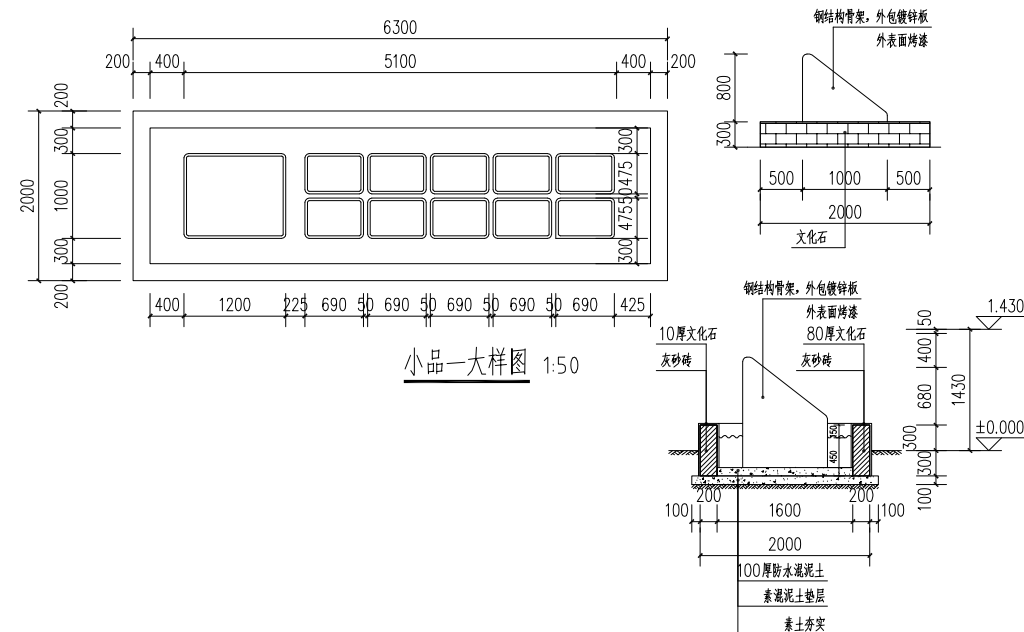

中华人民共和国一级注册建筑师
姓名：刘超琼
注册号：6112865-015
有效期：至2025年03月

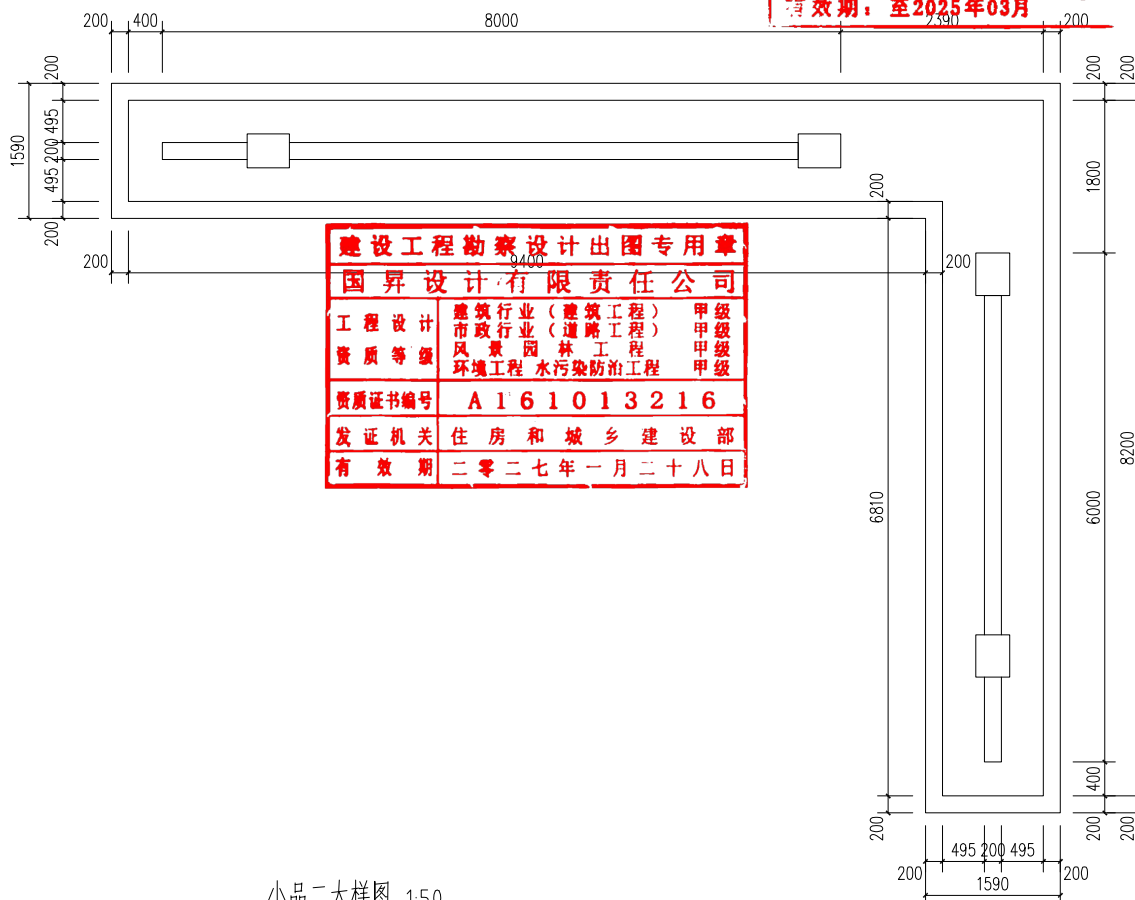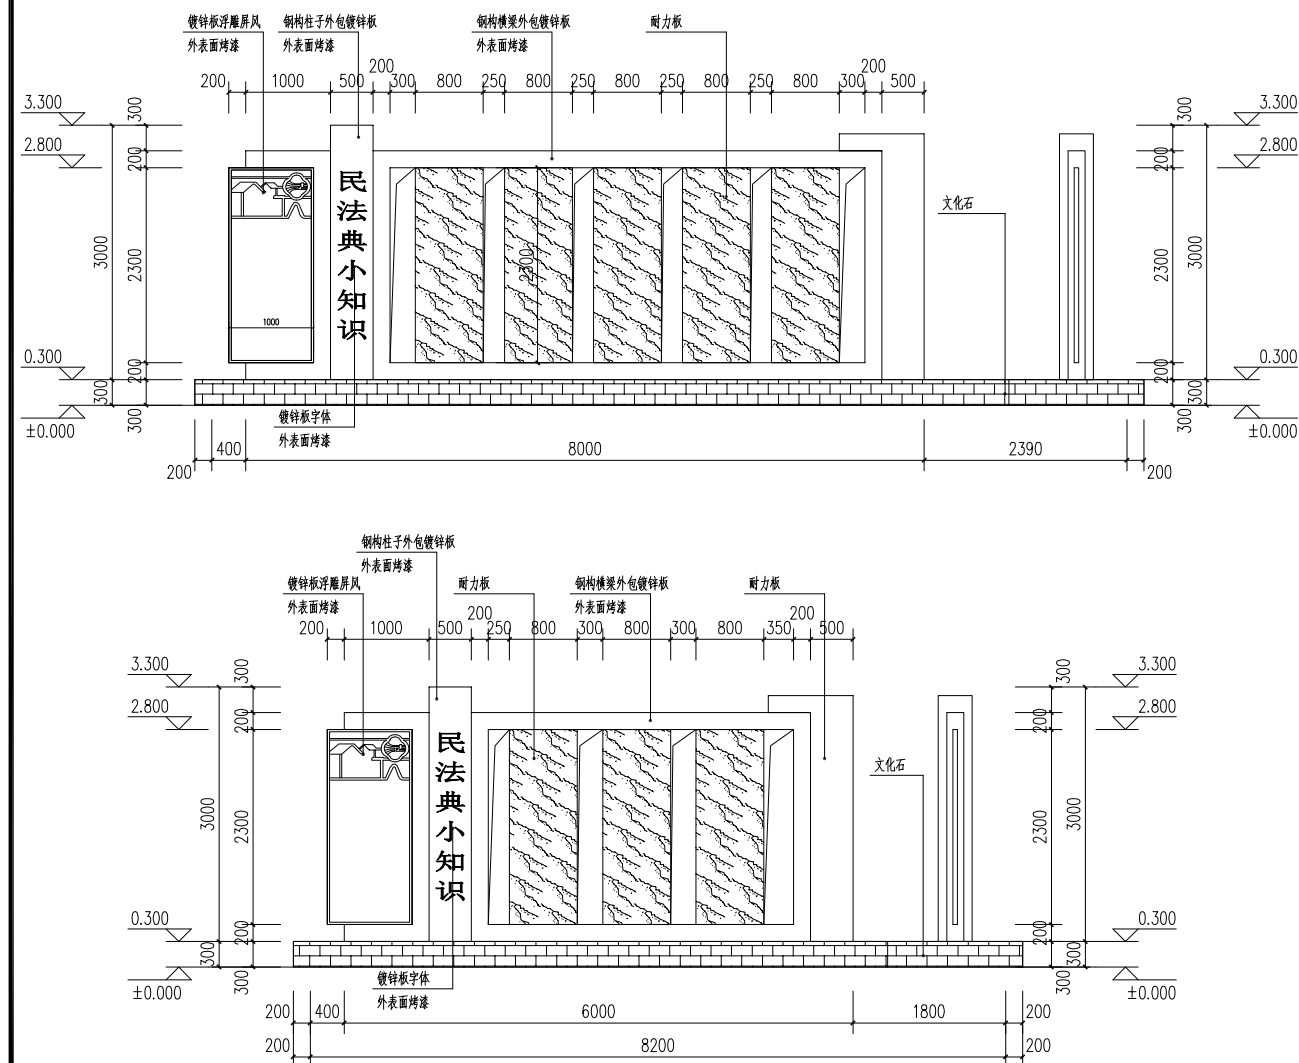

■ 会 签 Joint Check up			
总图		暖通	
规划		电气	
建筑		园林	
结构		种植	
给排水			

■ 备注 Notes

* 本图纸的版权, 属国界设计有限责任公司所有。
严禁用于本工程以外范围。

* 本图纸需手续齐全方可用于施工。

■ 平面示意 Plane Diagram

国异设计有限责任公司
Guosheng Design Co., Ltd.

建筑行业 (建筑设计)	甲级	A261128959
市政行业 (道路工程)	甲级	A261128969
风景园林工程	甲级	A261128969
环境工程 (水污染防治工程)	甲级	A261128969
电力行业 (输电、变电、风力发电、新能源发电)	乙级	A261128969
石化行业设计、冶金行业、机械行业、农林行业	乙级	A261128969
化工行业 (公用)	乙级	A161013216
环境工程	乙级	A261128969
水利行业	乙级	A261128969
城乡规划	丙级	A261128969
城乡规划 (居住区规划)	乙级	B261110146
工程咨询	乙级	18277 (0) 10196
工程勘察	乙级	2261012961
工程勘察 (岩土工程)	乙级	2261012961
工程勘察 (工程测量)	乙级	2261012961

■ 签署		
项目负责人 Item Prin	刘超琼	
专业负责人 Chief	刘超琼	
审定 Approved	陈卫国	
审核 Examined	任慧	
校对 Checked	董瑶	
设计 Design	索增超	

建设单位

白沙黎族自治县司法局

工程名称
白沙黎族自治县打安镇打安村
法治文化阵地建设项目

子项名称	子项内容	子项数量	子项金额	子项备注
1.1.1.1	1.1.1.1.1	1	1.1.1.1.1.1	1.1.1.1.1.1.1
1.1.1.2	1.1.1.2.1	1	1.1.1.2.1.1	1.1.1.2.1.1.1
1.1.1.3	1.1.1.3.1	1	1.1.1.3.1.1	1.1.1.3.1.1.1
1.1.1.4	1.1.1.4.1	1	1.1.1.4.1.1	1.1.1.4.1.1.1
1.1.1.5	1.1.1.5.1	1	1.1.1.5.1.1	1.1.1.5.1.1.1
1.1.1.6	1.1.1.6.1	1	1.1.1.6.1.1	1.1.1.6.1.1.1
1.1.1.7	1.1.1.7.1	1	1.1.1.7.1.1	1.1.1.7.1.1.1
1.1.1.8	1.1.1.8.1	1	1.1.1.8.1.1	1.1.1.8.1.1.1
1.1.1.9	1.1.1.9.1	1	1.1.1.9.1.1	1.1.1.9.1.1.1
1.1.1.10	1.1.1.10.1	1	1.1.1.10.1.1	1.1.1.10.1.1.1
1.1.1.11	1.1.1.11.1	1	1.1.1.11.1.1	1.1.1.11.1.1.1
1.1.1.12	1.1.1.12.1	1	1.1.1.12.1.1	1.1.1.12.1.1.1
1.1.1.49	1.1.1.49.1	1	1.1.1.49.1.1	1.1.1.49.1.1.1
1.1.1.50	1.1.1.50.1	1	1.1.	

■ 图纸名称
小品一大样图
小品二大样图

工程号 Pjt. No.		图号 Dwg. No.	JS-05
专业 Dept.	建筑	阶段 Stage	施工图
比例 Scale	1:100	日期 Date	2025.0
版次 Ver.	第一版	备注 Remark	