

白沙黎族自治县司法局

白沙黎族自治县牙叉镇新高峰村法治文化阵地建设项目

专业：建筑

设计号：



技 术 总负责人:	朴 敏	
项目设计总负责人:	刘超琼	




建筑行业（建筑工程）	甲级	A161013216
市政行业（道路工程）	甲级	A161013216
风景园林工程	甲级	A161013216
环境工程（水污染防治工程）	甲级	A161013216
风景园林设计专项	甲级	A161013216
电力行业（送电 变电 风力发电 新能源发电）	乙级	A261128659
市政行业（给水工程 排水工程 桥梁工程 城镇燃气工程 热力工程、环境卫生工程）	乙级	A261128659
公路行业（公路）	乙级	A161013216
水利行业	乙级	A161013216(临)
建筑行业人防工程 冶金行业冶金矿山工程	乙级	A261128659
机械行业机械加工 轻型钢结构工程	乙级	A261128659
建筑幕墙工程 照明工程设计	乙级	A261128659
城乡规划 甲级 自资规甲字23610797 工程勘察 乙级	B261110145	
工程造价 乙级 乙212061010386 工程咨询 乙级	乙322024010117	
工程监理 乙级 E261012501 工程施工 二级	D261322700	


国昇设计有限责任公司

Guosheng Design Co., Ltd.

2025年01月

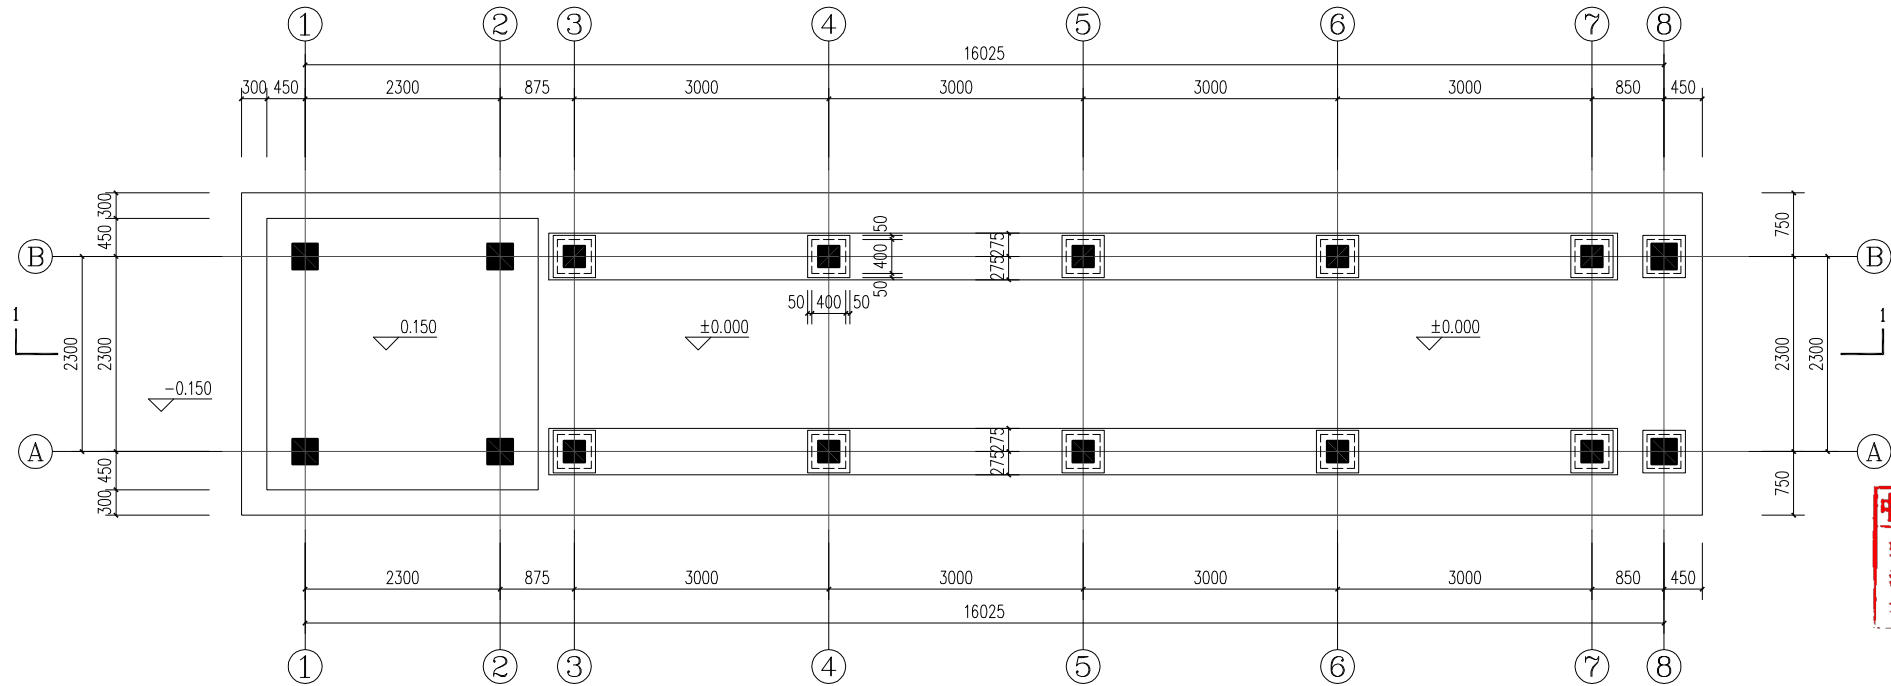

法宣亭走廊平面图 1:50

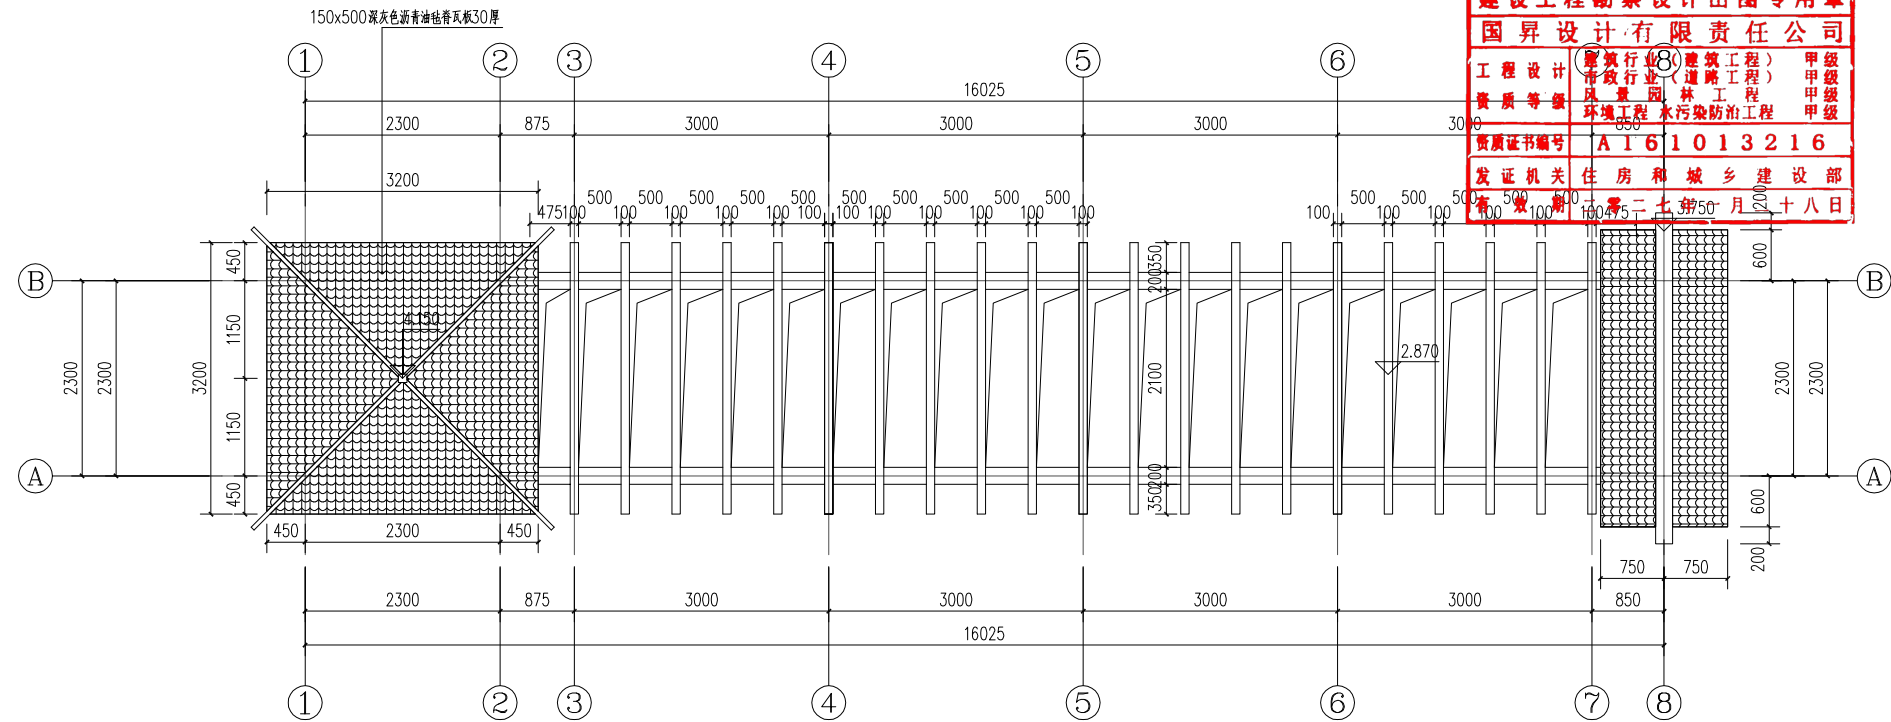

法宣亭走廊顶视平面图 1:50

会签 Joint Check up			
总图		暖通	
规划		电气	
建筑		园林	
结构		种植	
给排水			

备注 Notes	
* 本图纸的版权, 属国昇设计有限责任公司所有, 严禁用于本工程以外范围.	
* 本图纸需手续齐全方可用于施工.	

平面示意 Plane Diagram	

中华人民共和国一级注册建筑师
姓名: 刘超琼
注册号: 6112865-015
有效期至: 至2025年03月

国昇设计有限责任公司 Guosheng Design Co., Ltd.		
建筑行业 (建筑工程)	甲级	A261128659
市政行业 (道路工程)	甲级	A261128659
风景园林工程	甲级	A261128659
环境工程 (水污染防治工程)	甲级	A261128659
电力行业 (送电 变电 风力发电 新能源发电)	乙级	A261128659
化工石化医药行业 冶金行业 机械行业 农林行业	乙级	A261128659
公路行业 (公路)	乙级	A161013216
环境工程 照明工程 人防工程	乙级	A261128659
水利行业	甲级	A261128659
城乡规划	乙级	D261118145
工程造价	乙级	Z212061010366
工程监理	乙级	E261012501
工程咨询	乙级	1327100119
工程测量	乙级	D261214916

签署		
项目负责人 Item Prin	刘超琼	刘超琼
专业负责人 Chief	刘超琼	刘超琼
审定 Approved	陈卫国	陈卫国
审核 Examined	任慧	任慧
校对 Checked	董瑶	董瑶
设计 Designed	索增超	索增超


建设单位	
白沙黎族自治县司法局	

工程名称	
白沙黎族自治县牙叉镇新高峰村 法治文化阵地建设项目	


子项名称	

图纸名称	
法宣亭走廊平面图 法宣亭走廊顶视平面图	

工程号 Pjt. No.		图号 Dwg. No.	JS-01
专业 Dept.	建筑	阶段 Stage	施工图
比例 Scale	1:100	日期 Date	2025.01
版次 Ver.	第一版	备注 Remark	

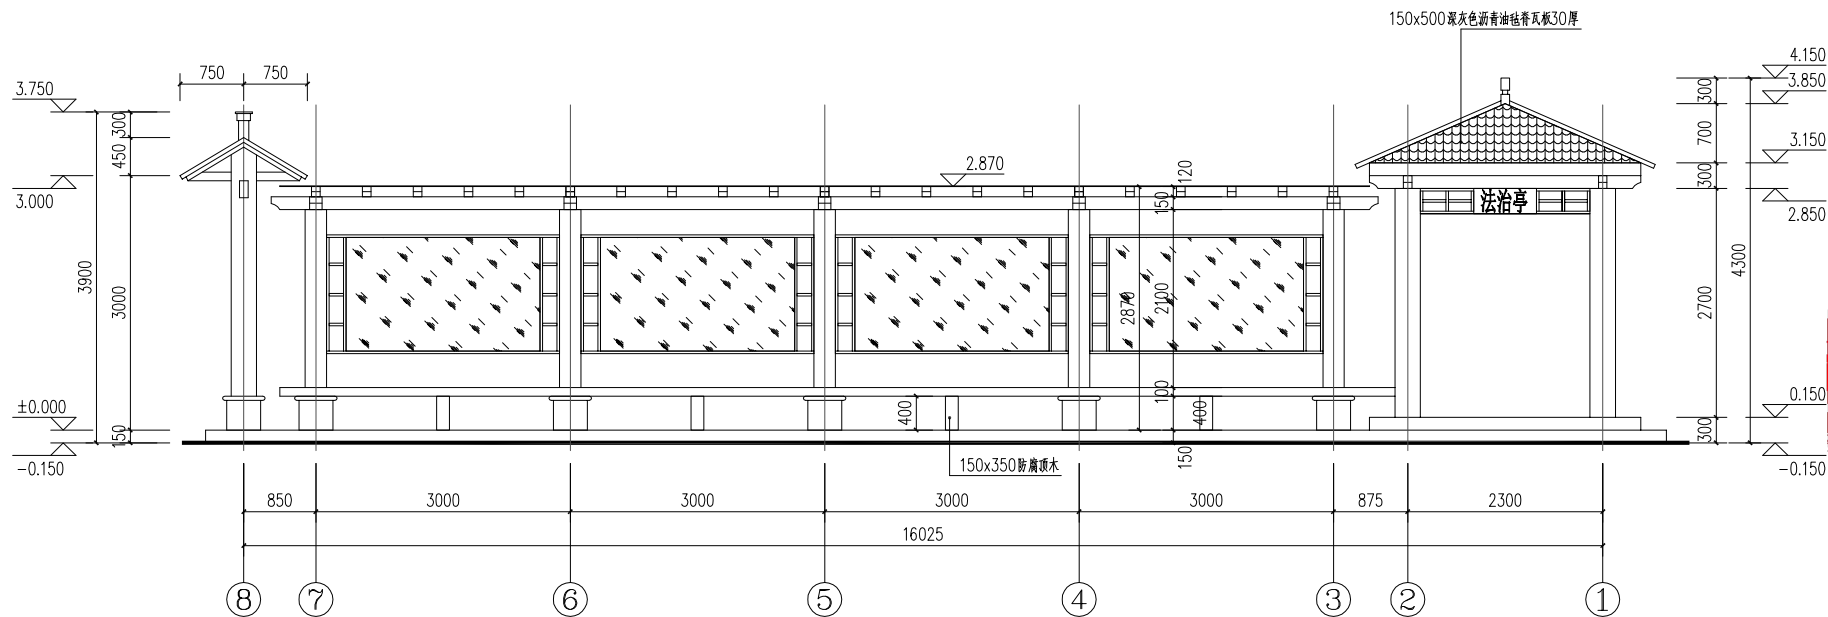

法宣亭走廊⑧~①轴立面图 1:50

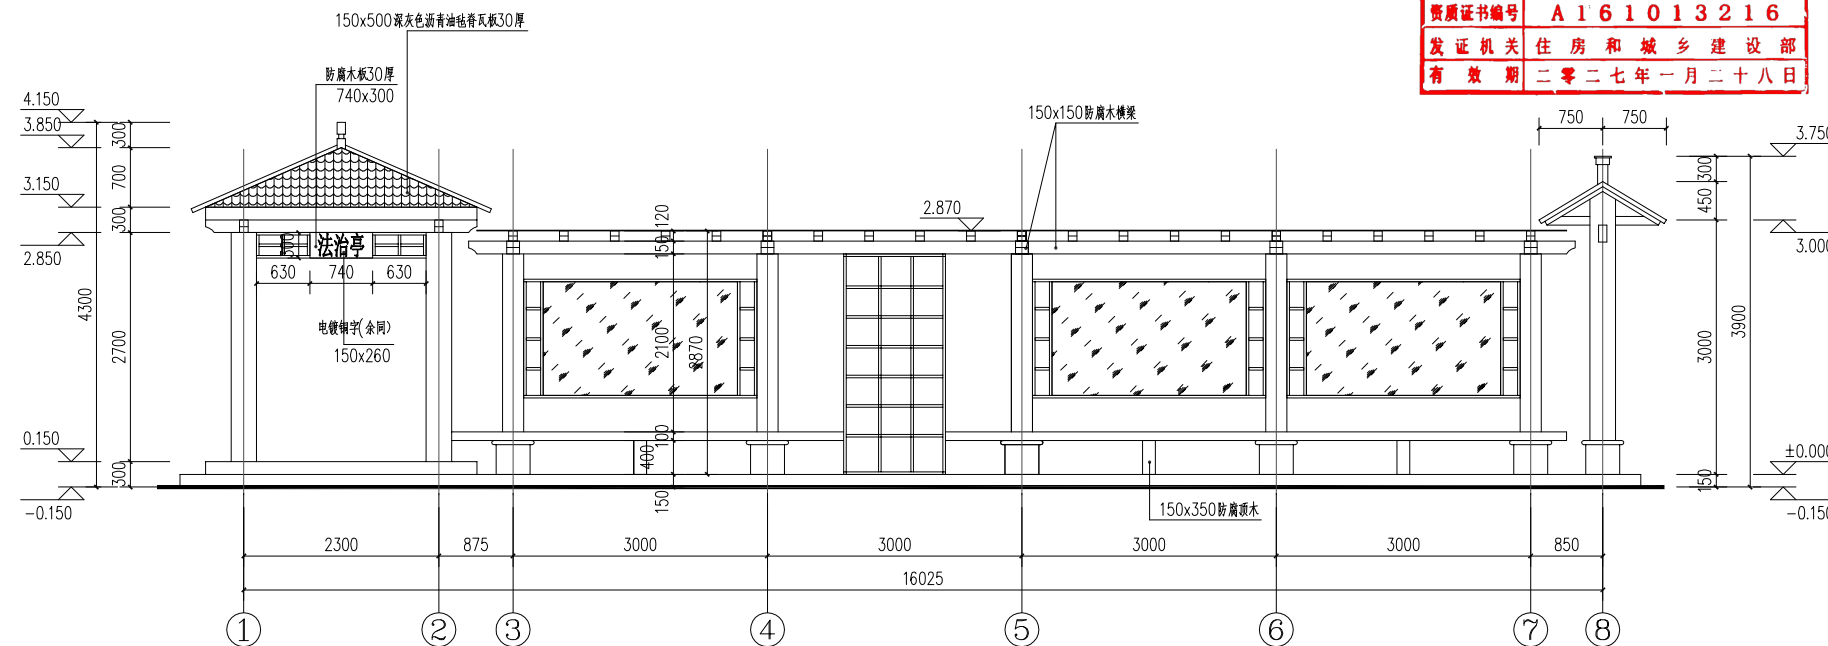

法宣亭走廊①~⑧轴立面图 1:50



会签 Joint Check up

总图		暖通	
规划		电气	
建筑		园林	
结构		种植	
给排水			

备注 Notes

- * 本图纸的版权, 属国昇设计有限责任公司所有, 严禁用于本工程以外范围。
- * 本图纸需手续齐全方可用于施工。

平面示意 Plane Diagram



国昇设计有限责任公司 Guosheng Design Co., Ltd.		
建筑行业(建筑工程)	甲级	A261128659
市政行业(道路工程)	甲级	A261128659
风景园林工程	甲级	A261128659
环境工程(水污染防治工程)	甲级	A261128659
电力行业(送电、变电、风力发电、新能源发电)	乙级	A261128659
化工石化医药行业 冶金行业 机械行业 海洋行业	乙级	A261128659
公路行业(公路)	乙级	A161013216
环境工程 照明工程 人防工程	乙级	A261128659
永平行业	甲级	A261128659
城乡规划	乙级	B261118145
工程勘察	乙级	B261118145
工程测量	乙级	B261118145
工程地质	乙级	B261118145

签署

项目负责人 Item Prin	刘超琼	
专业负责人 Chief	刘超琼	
审定 Approved	陈卫国	
审核 Examined	任慧	
校对 Checked	董瑶	
设计 Designed	索增超	

建设单位

白沙黎族自治县司法局

工程名称

白沙黎族自治县牙叉镇新高峰村 法治文化阵地建设项目


子项名称

--

图纸名称


法宣亭走廊⑧~①轴立面图 法宣亭走廊①~⑧轴立面图

工程号 Pjt. No.	图号 Dwg. No.	JS-02
专业 Dept.	建筑	阶段 Stage
比例 Scale	1:100	日期 Date
版次 Ver.	第一版	备注 Remark

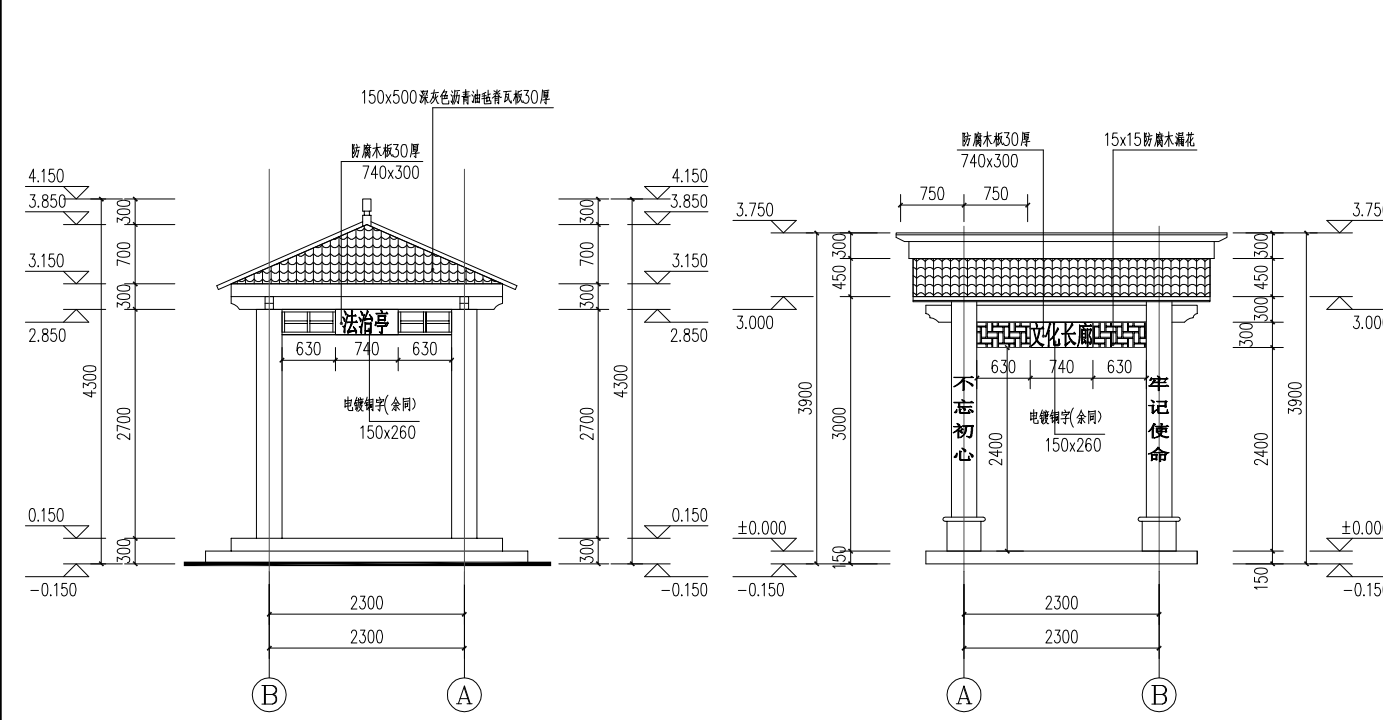


法治宣亭走廊B~A轴立面图 1:50

法治宣亭走廊A~B轴立面图 1:50

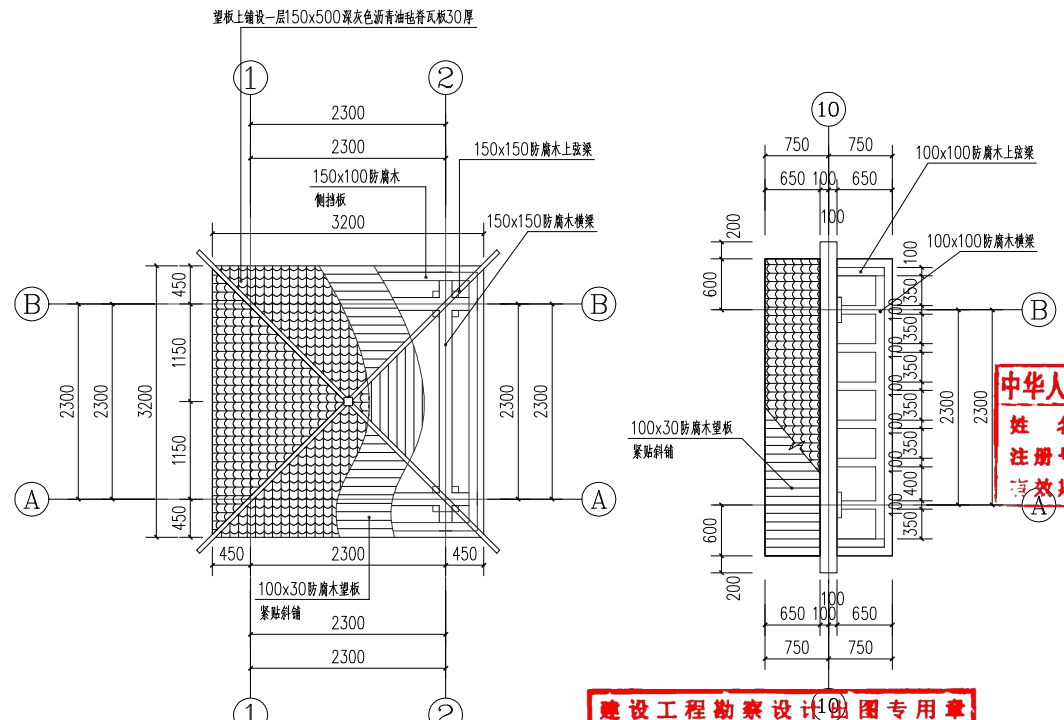


法治宣亭走廊法治宣亭屋架构造图 1:50

建设工程勘察设计专用章
国昇设计有限责任公司
工程 设计 市政行业(道路工程) 中级
资质 等级 风景园林工程 中级
环境工程 水污染防治工程 甲级
资质证书编号 A161013216
发证机关 住房和城乡建设部
有效期 二零二七年一月二十八日



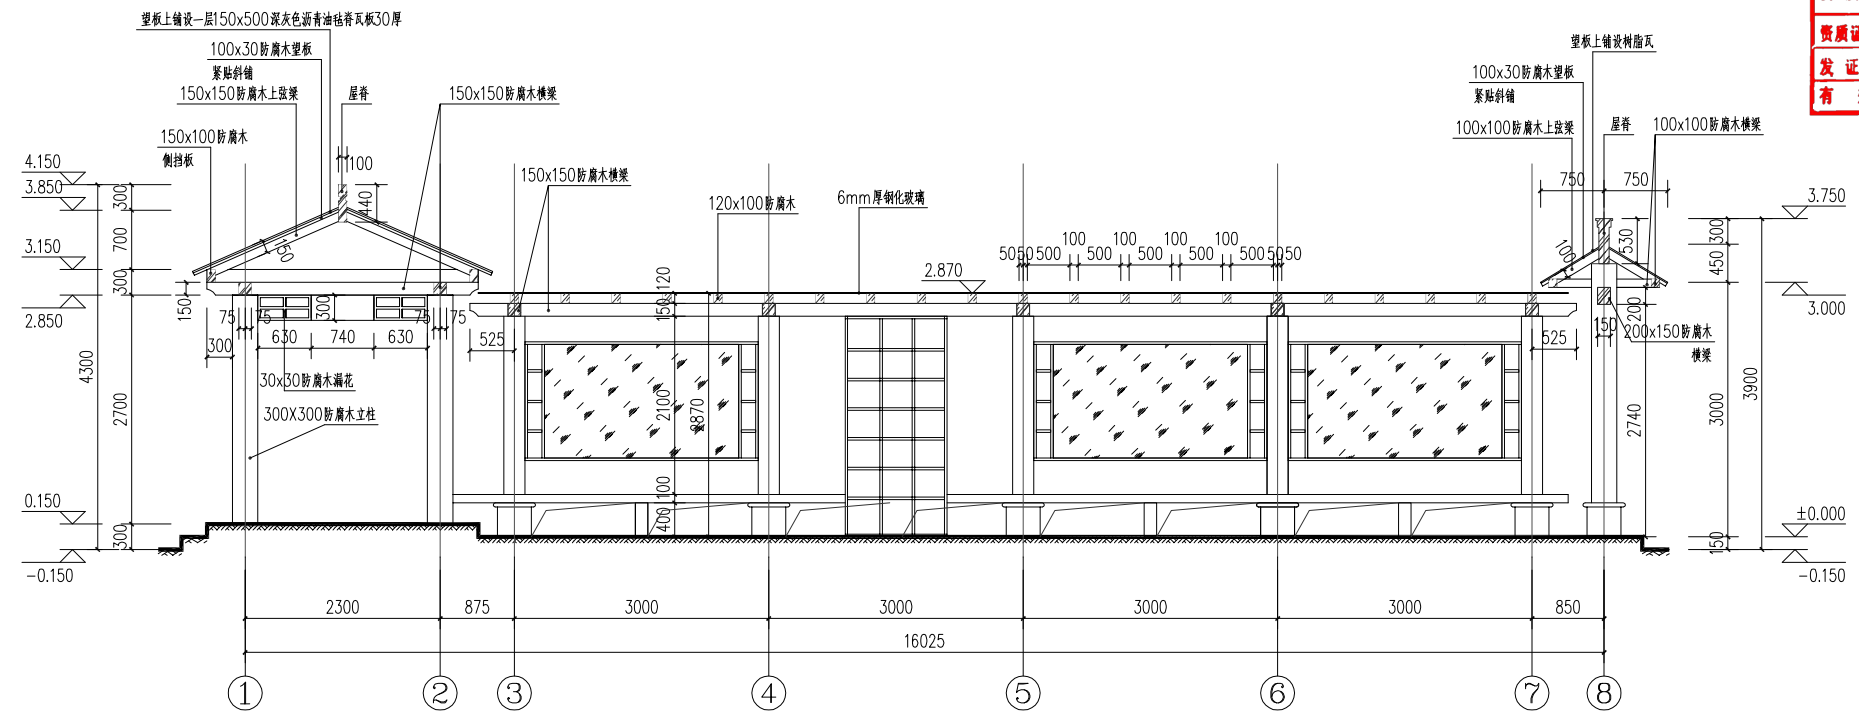


法治宣亭走廊1-1剖面图 1:50


会签 Joint Check up			
总图		暖通	
规划		电气	
建筑		园林	
结构		种植	
给排水			
备注 Notes			
* 本图纸的版权, 属国昇设计有限责任公司所有。 严禁用于本工程以外范围。			
* 本图纸需手统一方可用于施工。			
平面示意 Plane Diagram			
中华人民共和国一级注册建筑师 姓名: 刘超球 注册号: 6112865-015 有效期: 至2025年03月			
国昇设计有限责任公司 Guosheng Design Co., Ltd. 建筑行业 (建筑工程) 甲级 A261128659 市政行业 (道路工程) 甲级 A261128659 风景园林工程 甲级 A261128659 环境工程 (水污染防治工程) 甲级 A261128659 电力行业 (送电 变电 风力发电 新能源发电) 乙级 A261128659 化工石化医药行业 石油行业 机械行业 海洋行业 乙级 A261128659 公路行业 (公路) 乙级 A161013216 环境工程 甲级 A261128659 市政行业 (道路工程) 中级 A261128659 城乡规划 乙级 (城乡规划编制(20172204)) 工程勘察 乙级 D261118145 工程造价 乙级 Z212061010586 工程咨询 乙级 1327710119 工程监理 乙级 E261012501 工程施工 乙级 D261214916			
签署			
项目负责人 Item Prin	刘超球		
专业负责人 Chief	刘超球		
审定 Approved	陈卫国		
审核 Examined	任慧		
校对 Checked	董瑶		
设计 Designed	索增超		
建设单位			
白沙黎族自治县司法局			
工程名称			
白沙黎族自治县牙叉镇新高峰村 法治文化阵地建设项目			
子项名称			
图纸名称			
法治宣亭走廊B~A轴立面图 法治宣亭走廊A~B轴立面图 法治宣亭走廊法治宣亭屋架构造图 法治宣亭走廊门头屋架构造图 法治宣亭走廊1-1剖面图			
工程号 Pjt. No.		图号 Dwg. No.	JS-03
专业 Dept.	建筑	阶段 Stage	施工图
比例 Scale	1:100	日期 Date	2025.01
版次 Ver.	第一版	备注 Remark	

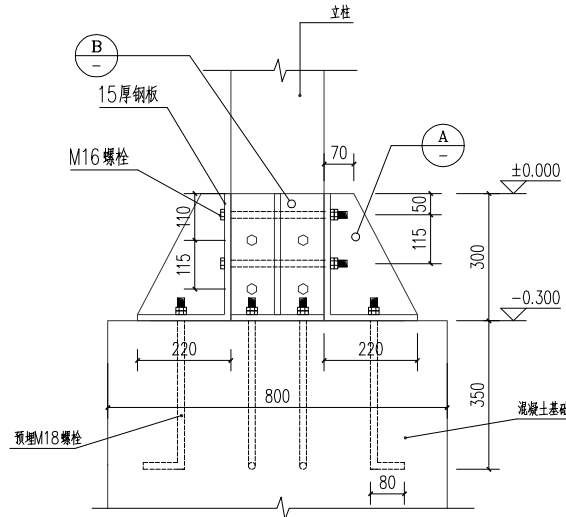


柱脚固定大样图 1:10

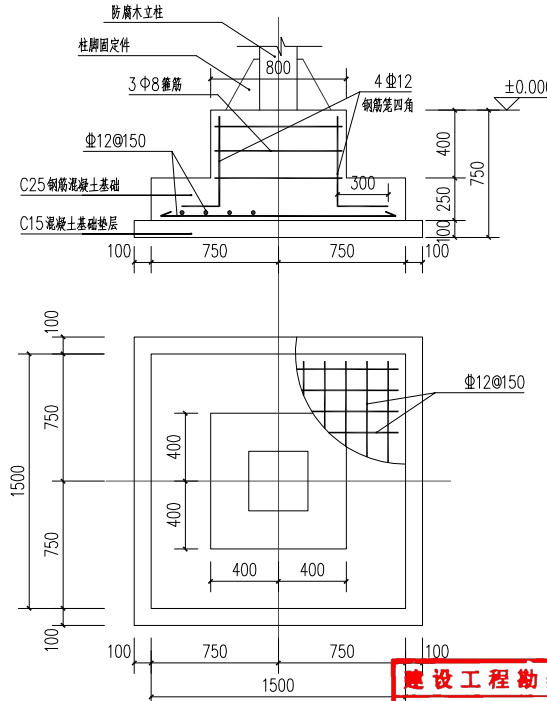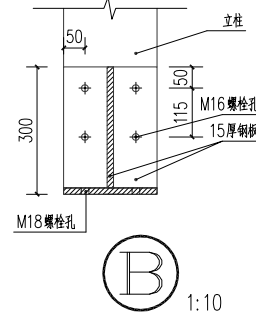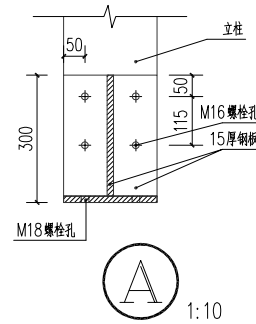


立柱基础结构图 1:25

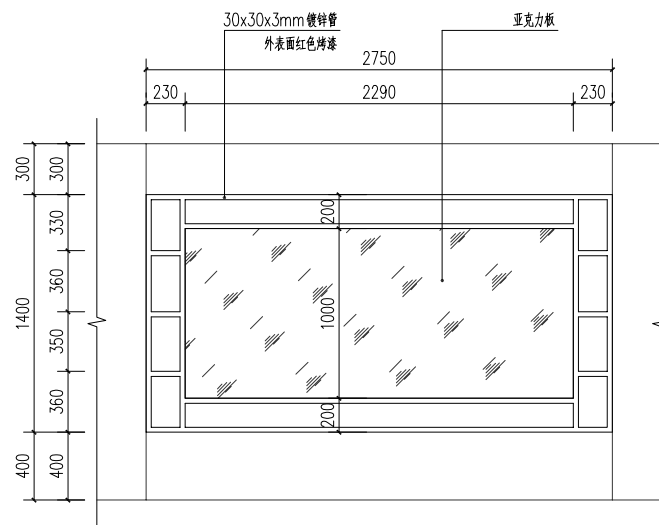

1#宣传栏大样图 1:25

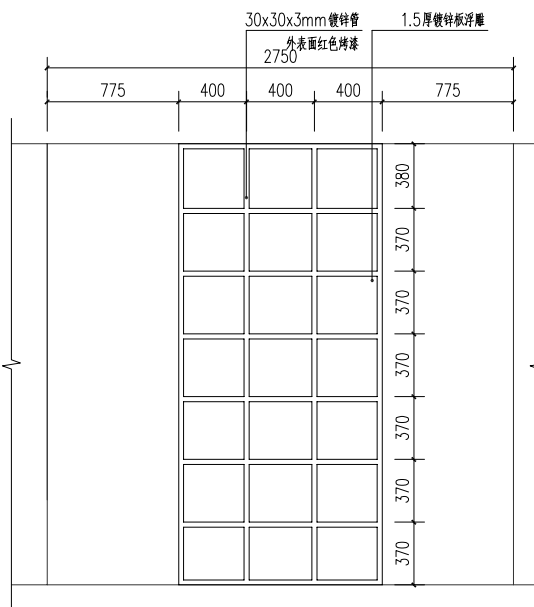

2#宣传栏大样图 1:25

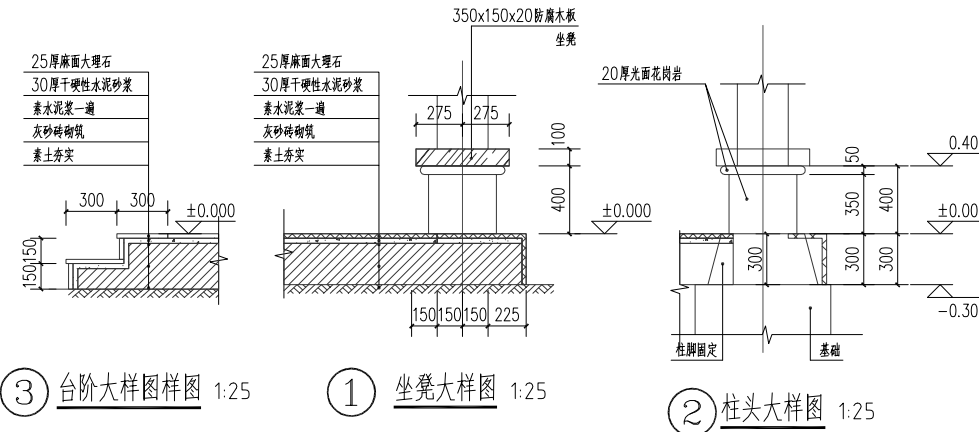

会 签 Joint Check up			
总图		暖通	
规划		电气	
建筑		园林	
结构		种植	
给排水			
备 注 Notes			
* 本图纸的版权, 属国昇设计有限责任公司所有, 严禁用于本工程以外范围.			
* 本图纸需手续齐全方可用于施工.			
平面示意 Plane Diagram			
签 署			
项目负责人 Item Prin	刘超琼	刘超琼	
专业负责人 Chief	刘超琼	刘超琼	
审 定 Approved	陈卫国	陈卫国	
审核 Examined	任 慧	任 慧	
校对 Checked	董 瑶	董 瑶	
设计 Designed	索增超	索增超	
建设单位			
白沙黎族自治县司法局			
工程名称			
白沙黎族自治县牙叉镇新高峰村 法治文化阵地建设项目			
子项名称			
图纸名称			
节点大样图			
工程号 Pjt. No.		图 号 Dwg. No.	JS-04
专 业 Dept.	建 筑	阶 段 Stage	施工图
比 例 Scale	1:100	日 期 Date	2025. 01
版 次 Ver.	第一版	备 注 Remark	