


白沙县2020-BSQF-17地块用地勘测界线图

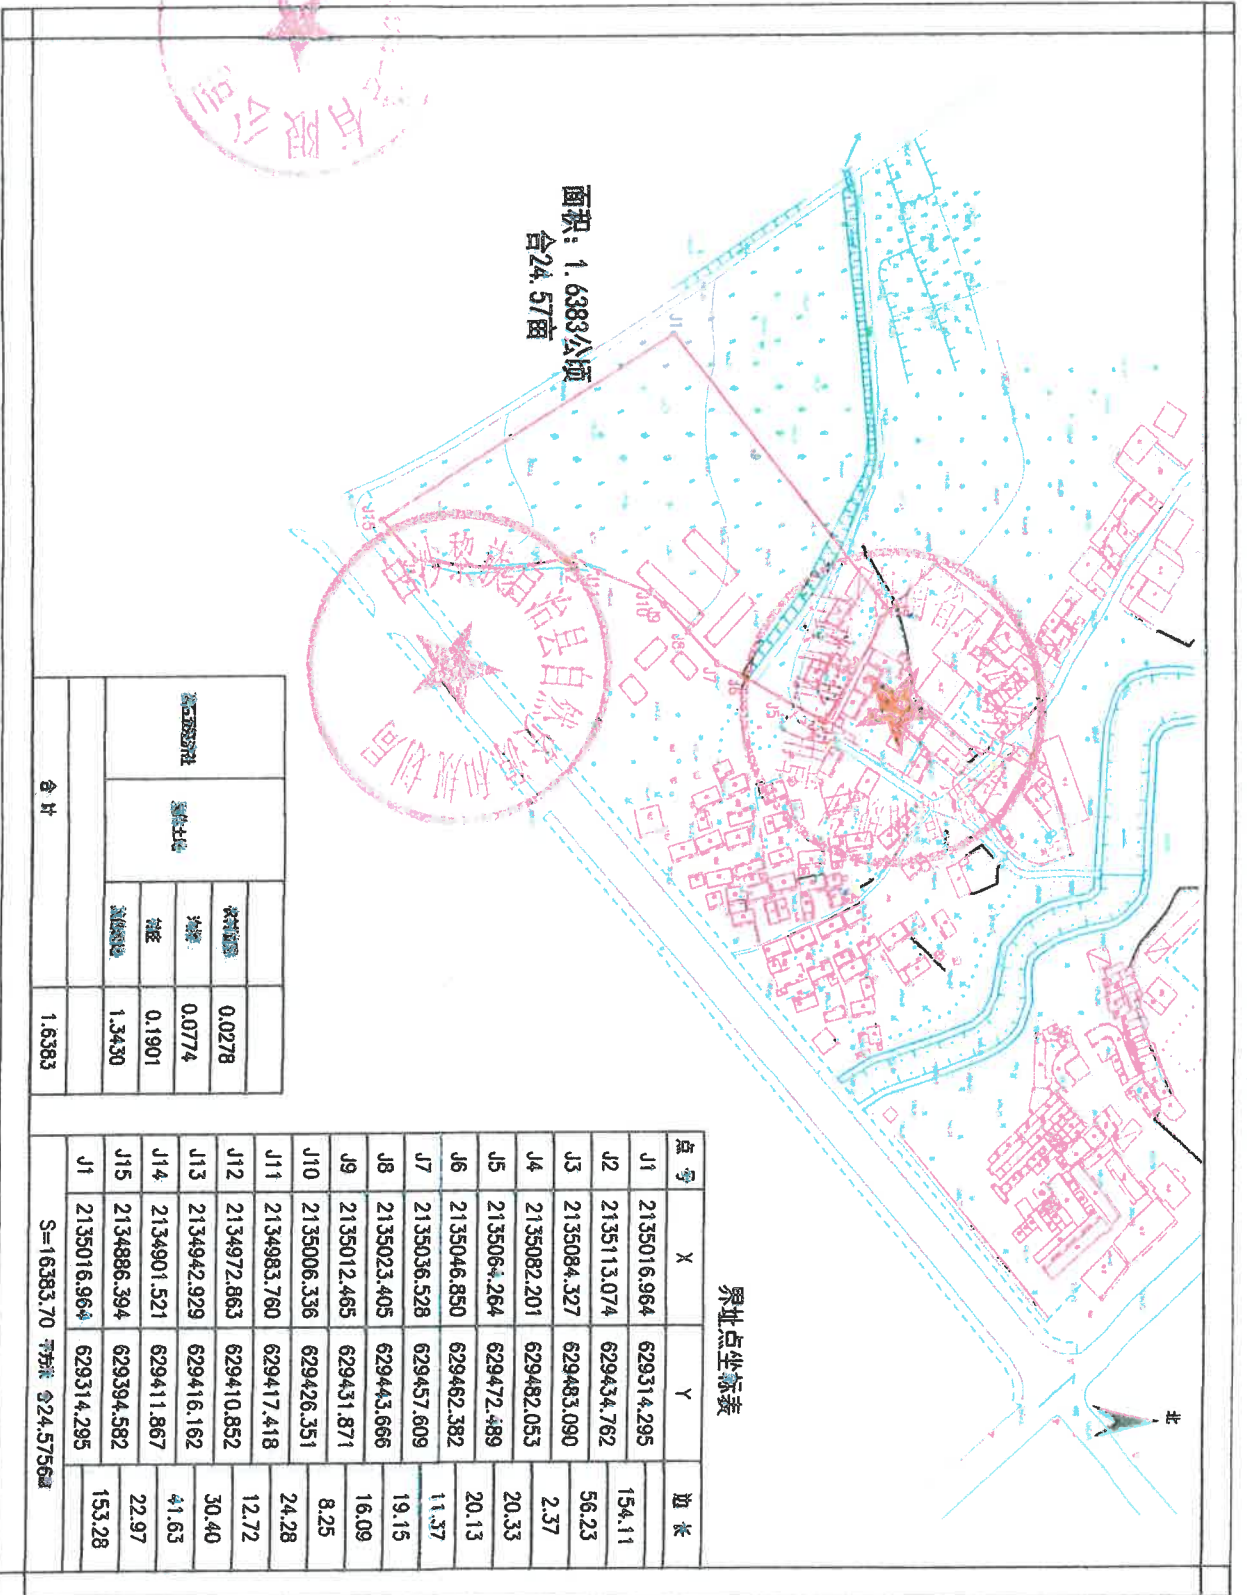

面积: 1.6383公顷
合24.57亩

界址点坐标表

| 点号 | X | Y | 边长 |
|--------------------------|-------------|------------|--------|
| J1 | 2135016.964 | 629314.295 | 154.11 |
| J2 | 2135113.074 | 629434.762 | 56.23 |
| J3 | 2135084.327 | 629483.090 | 2.37 |
| J4 | 2135082.201 | 629482.055 | 20.33 |
| J5 | 2135064.264 | 629472.489 | 20.13 |
| J6 | 2135046.850 | 629462.382 | 11.37 |
| J7 | 2135036.528 | 629457.609 | 19.15 |
| J8 | 2135023.405 | 629443.666 | 16.09 |
| J9 | 2135012.465 | 629431.871 | 8.25 |
| J10 | 2135006.336 | 629426.351 | 24.28 |
| J11 | 2134983.760 | 629417.418 | 12.72 |
| J12 | 2134972.863 | 629410.852 | 30.40 |
| J13 | 2134942.929 | 629416.162 | 41.65 |
| J14 | 2134901.521 | 629411.867 | 22.97 |
| J15 | 2134886.394 | 629394.582 | 153.28 |
| J1 | 2135016.964 | 629314.295 | |
| S=16383.70 平方米 合24.5756亩 | | | |

| 用途 | 面积 | |
|------|--------|---------|
| | 公顷 | 亩 |
| 建设用地 | 0.0278 | 0.0774 |
| 林地 | 0.1901 | 0.2851 |
| 其他用地 | 1.3430 | 20.1481 |
| 合计 | 1.6383 | 24.5756 |



白沙县勘测测绘有限公司

2020年05月测绘
2000国家大地坐标系

1:2000

测量员: 贺培
绘图员: 林贞超